




© אודי קרמסקי אדריכל

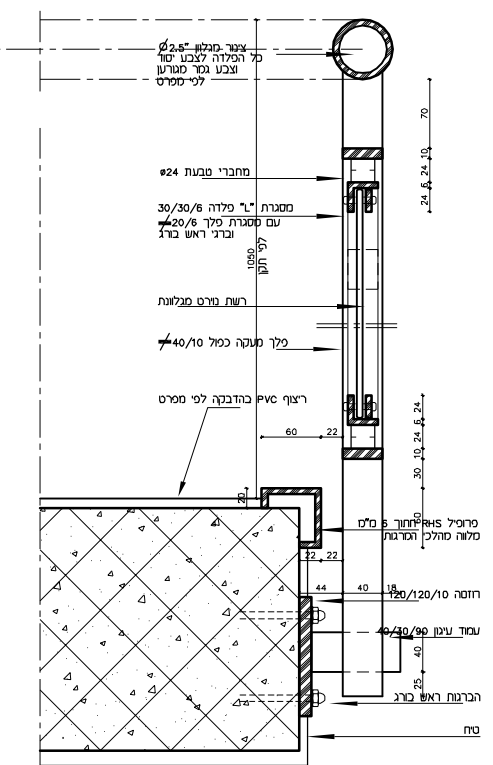


פרט חתך
מעקף - קל"ח 2.5

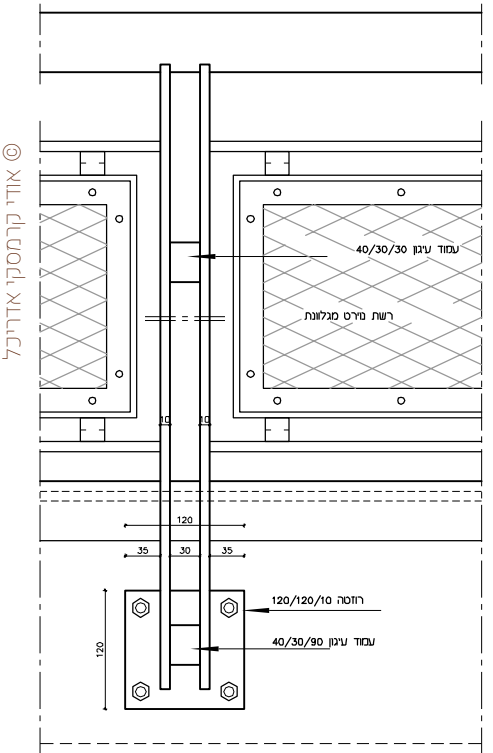


פרט חזית
מעקף - קל"ח 2.5

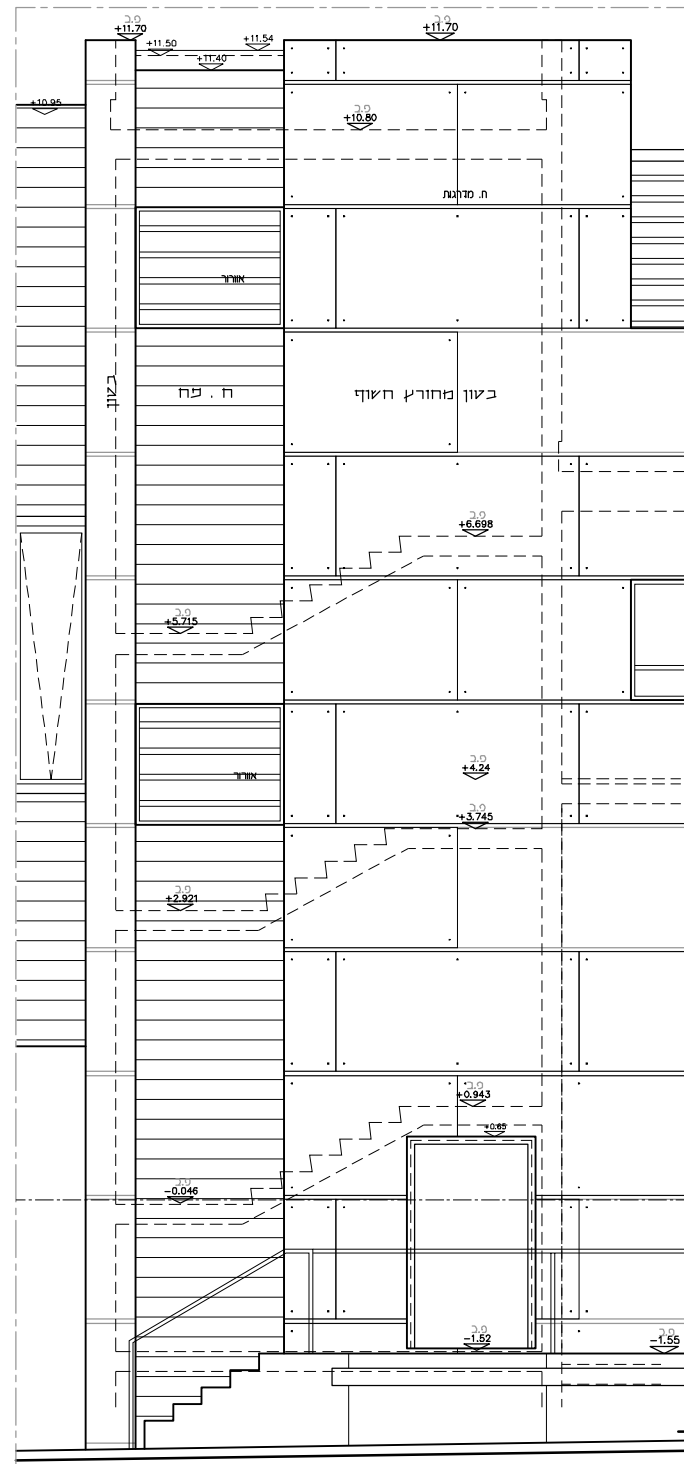


קטע חזית מזרחית
קל"ח 2.5

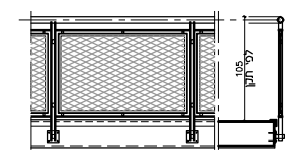



פרט חתך וחזית
מעקף - קל"ח 2.5

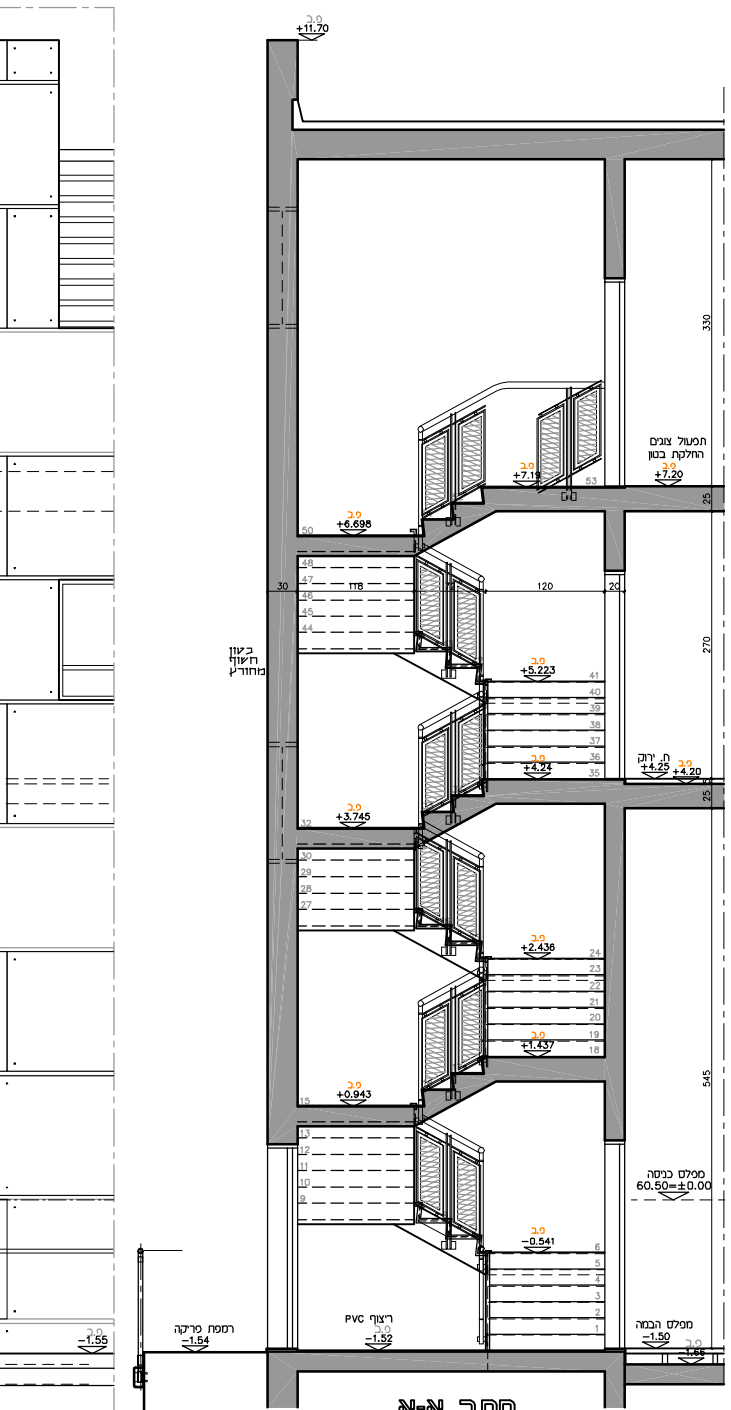

חתך א-א
קל"ח 2.5

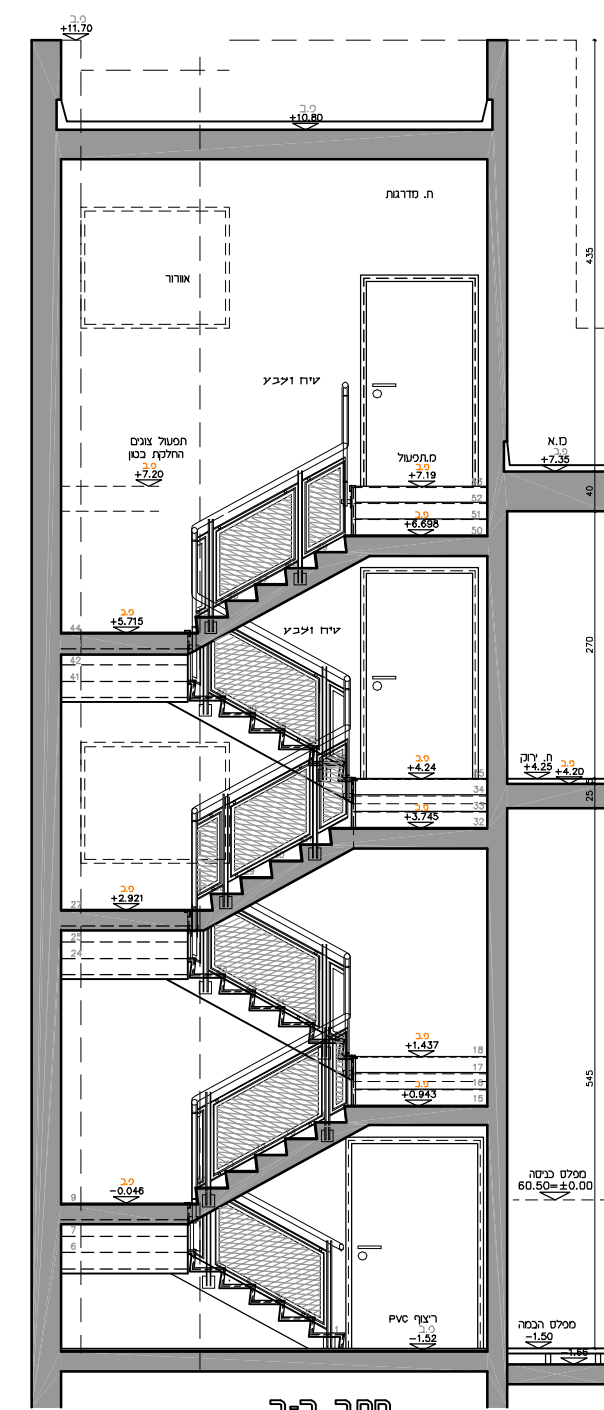

חתך ב-ב
קל"ח 2.5

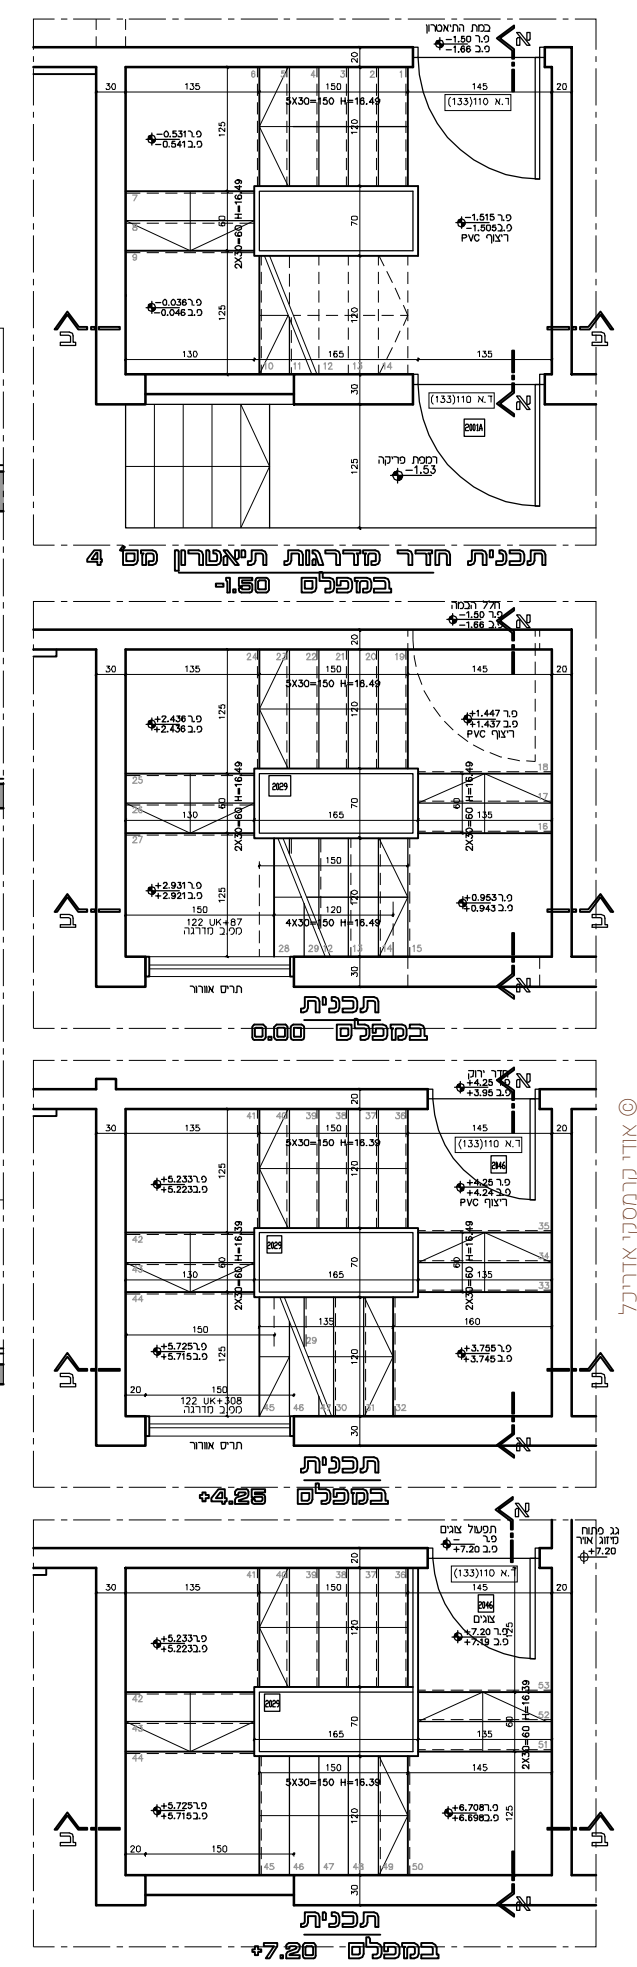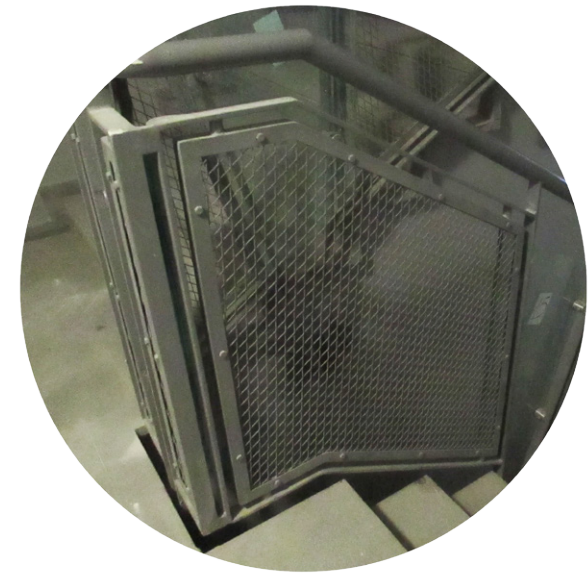

© אודי קרמסקי אדריכל