




●● כל תחילת האלומיניום לפי פרטי הוועף והרשמות
 ●● כל ספי מעבר ריצוף חוץ מנירוסטה
 ●● המטכות פגות אפקות חוץ לפנים מבנה אלום רב חלחלי וחלל כניסה

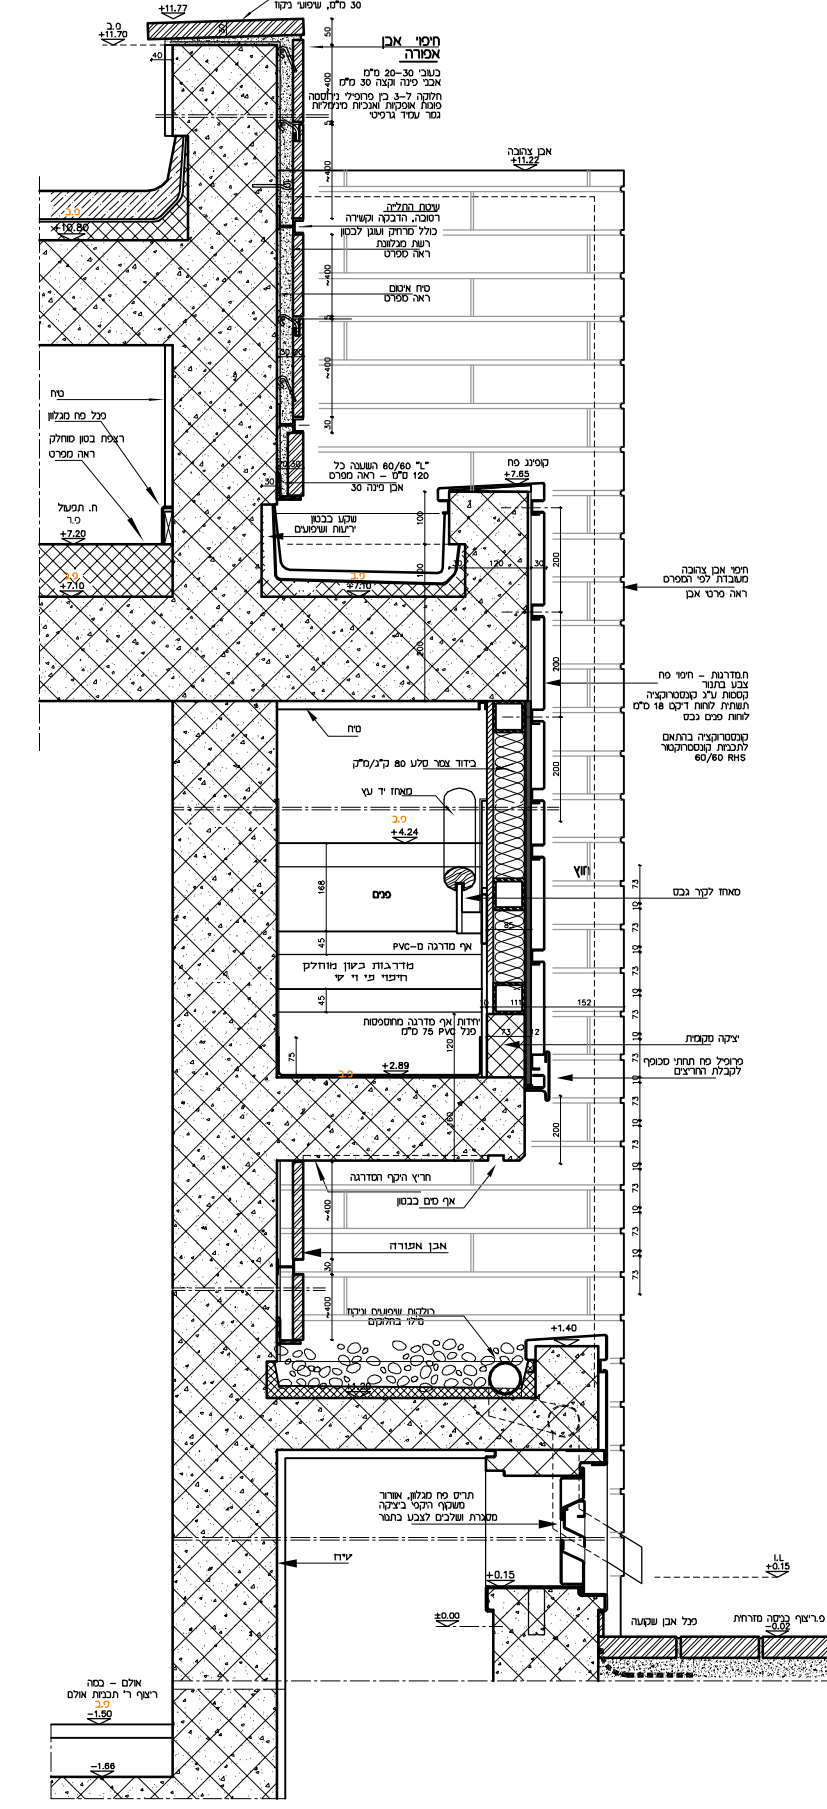

חזית דרומית
 אבן אפורה מדרגות וגריל
 429/40

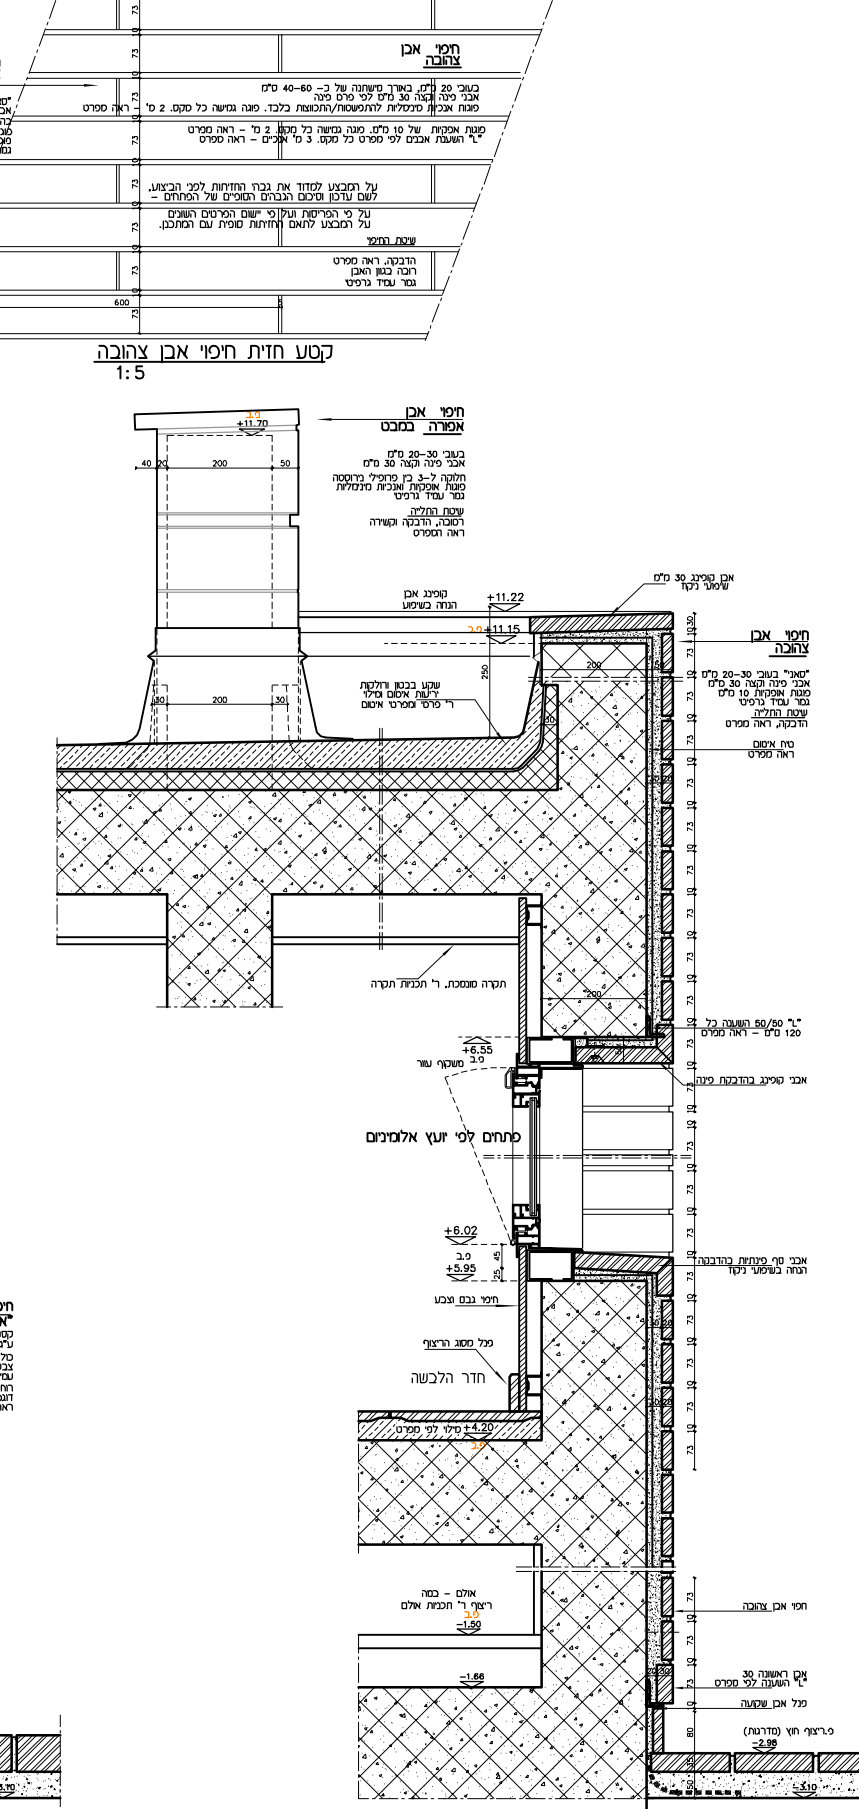


חזית דרומית
 אלומיניום בקיר אבן צהובה
 414/406

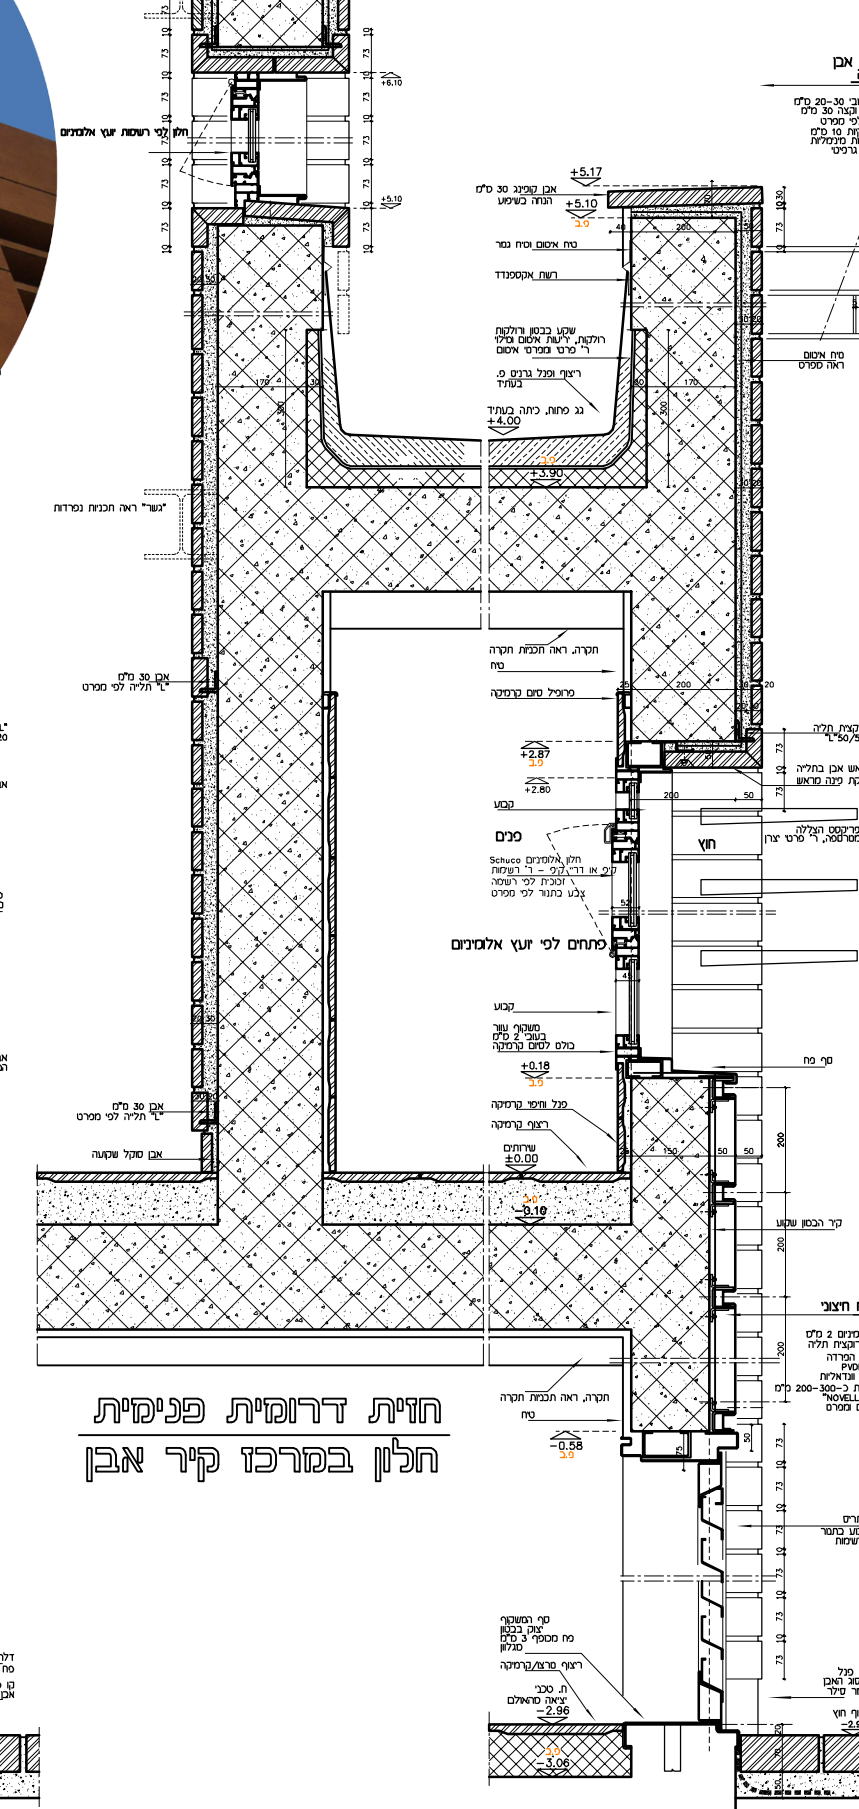


חזית דרומית פנימית
 הלון במרכז קיר אבן


חזית דרומית
 פח בקיר אבן
 415/406

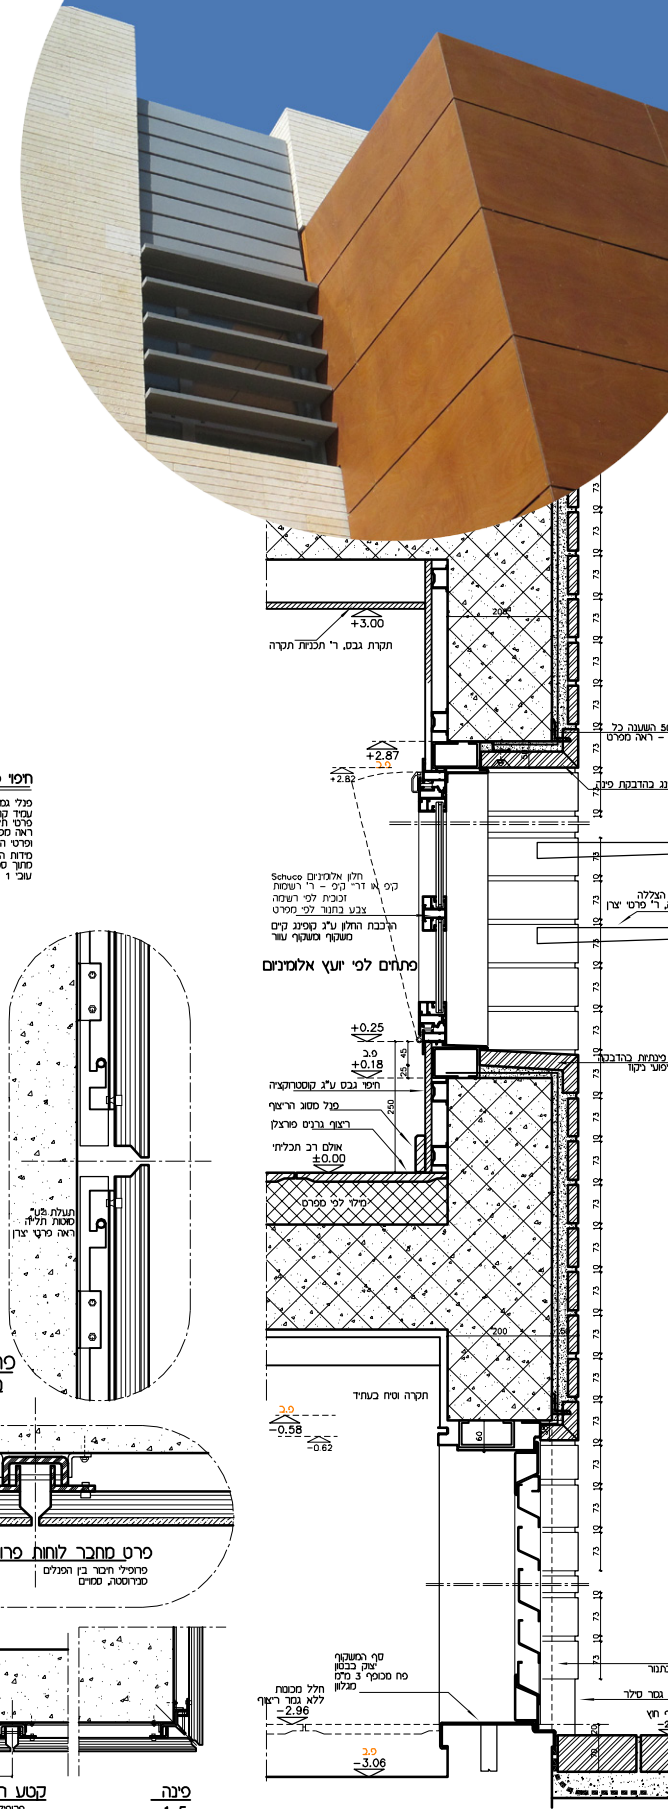


חזית דרומית
 קיר אבן ופתחים
 416/406

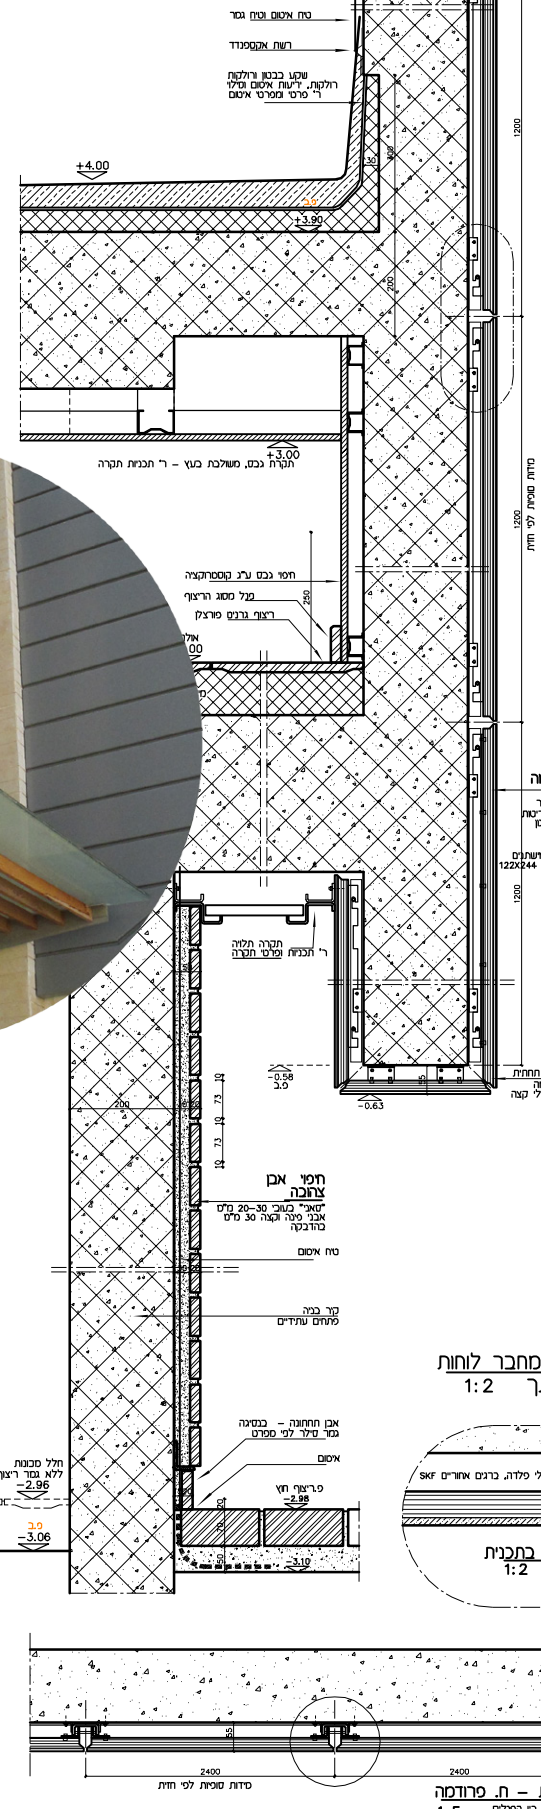


חזית דרומית
 קיר פרודסה - פנלים פורניר
 417/406

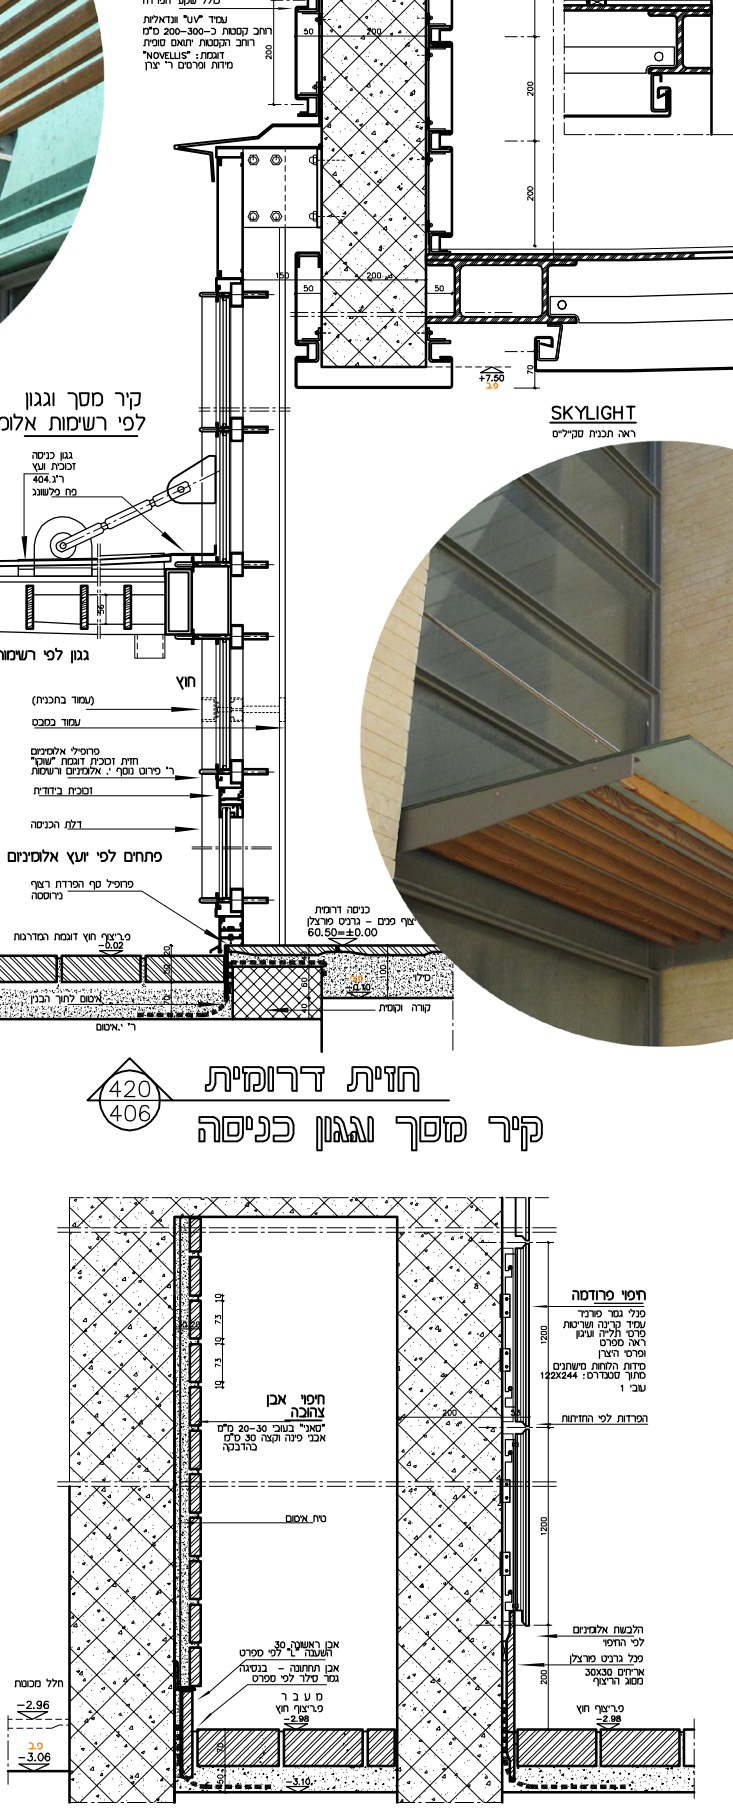





חזית דרומית
 פנל פרודסה
 418/406

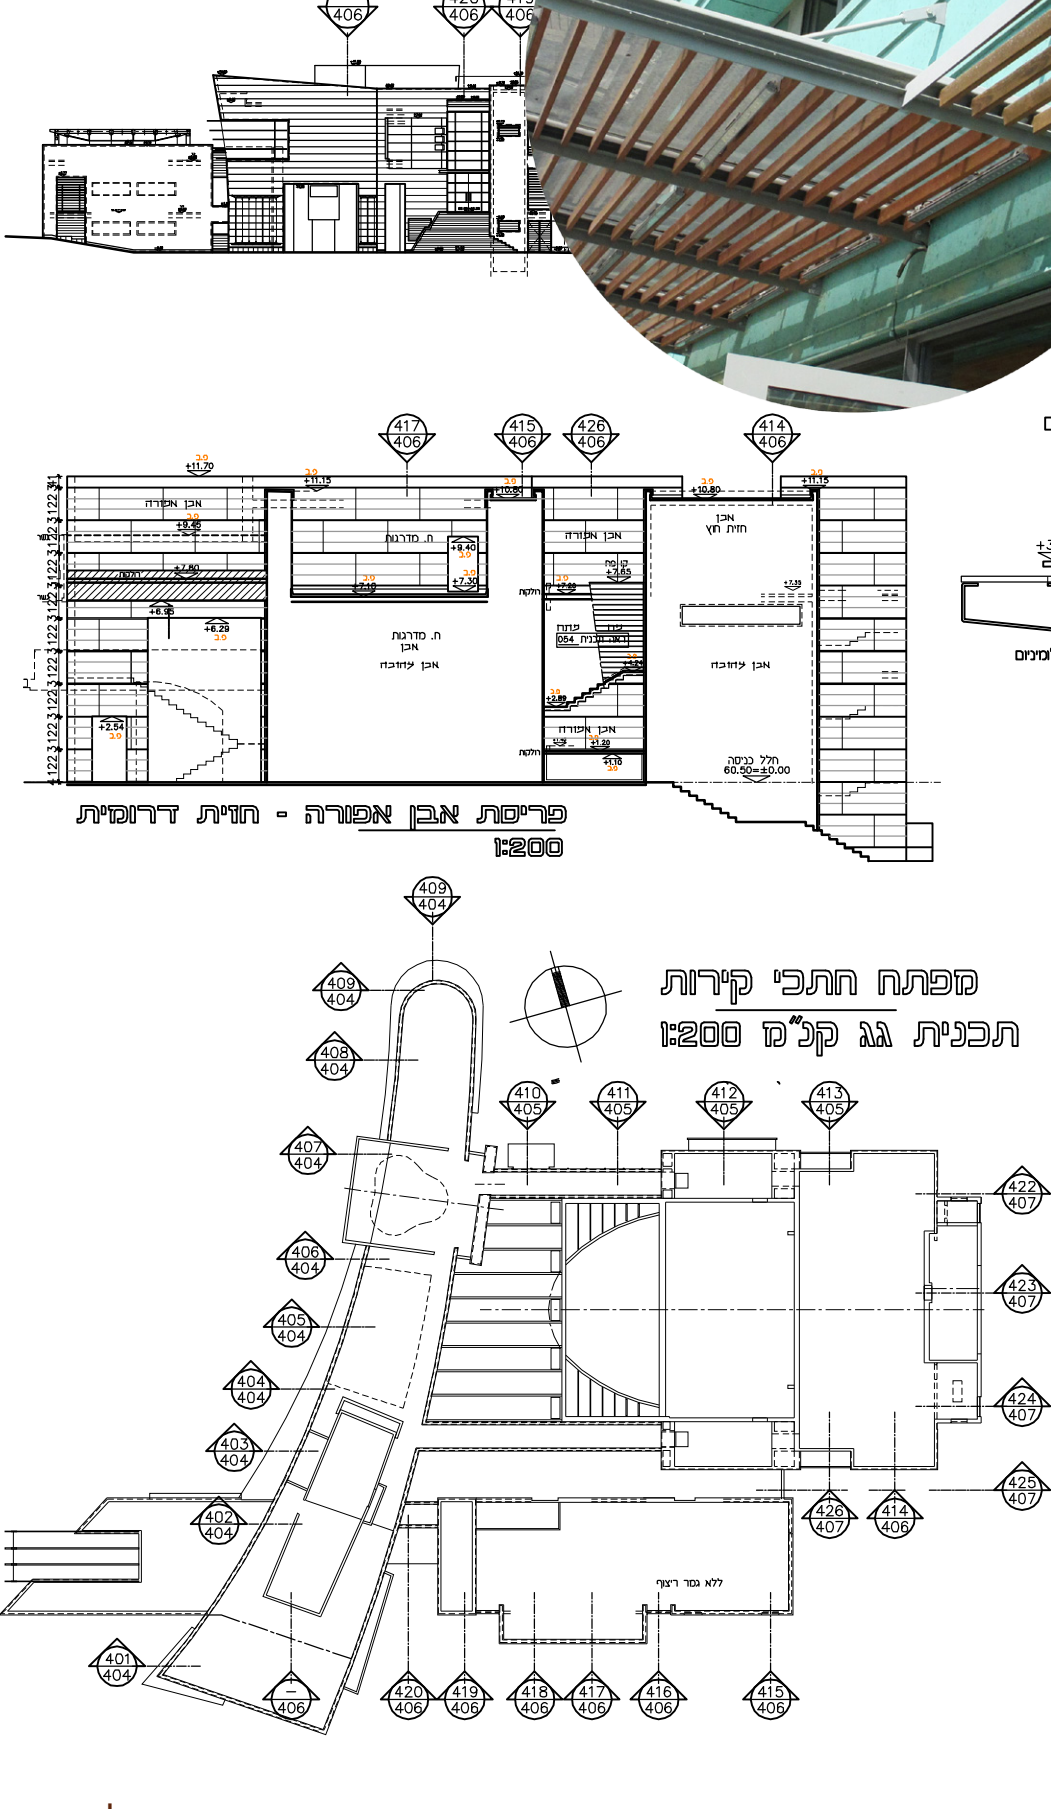

חזית דרומית
 פנל פרודסה
 419/406

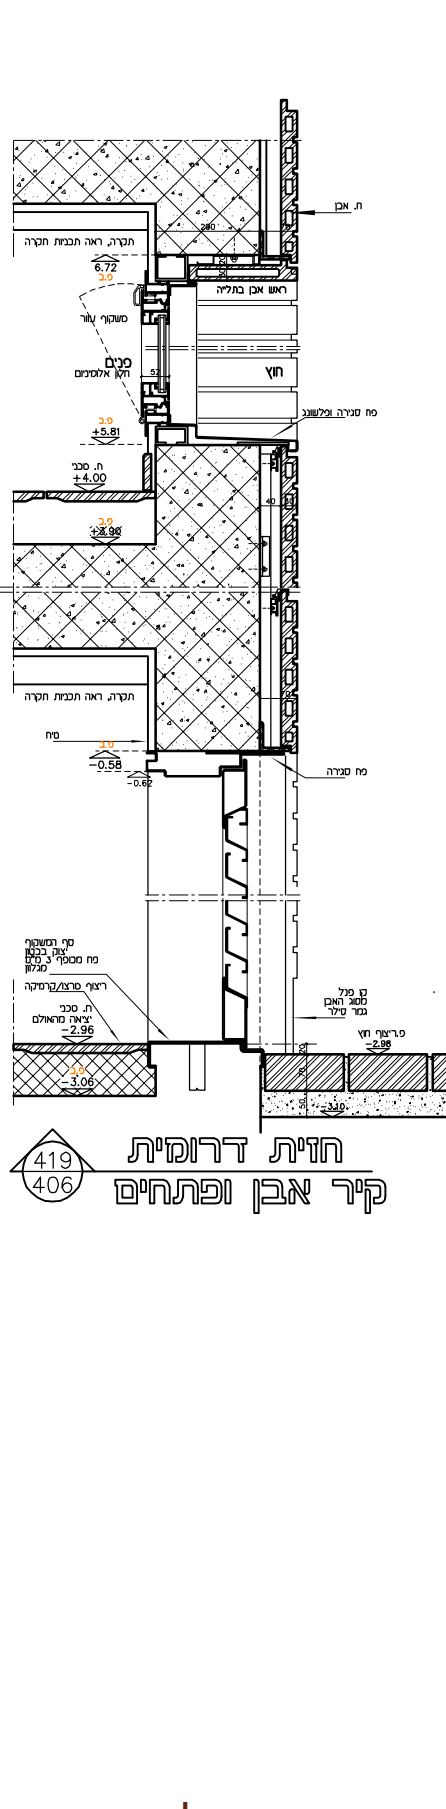

חזית דרומית
 קיר אבן ופתחים
 419/406

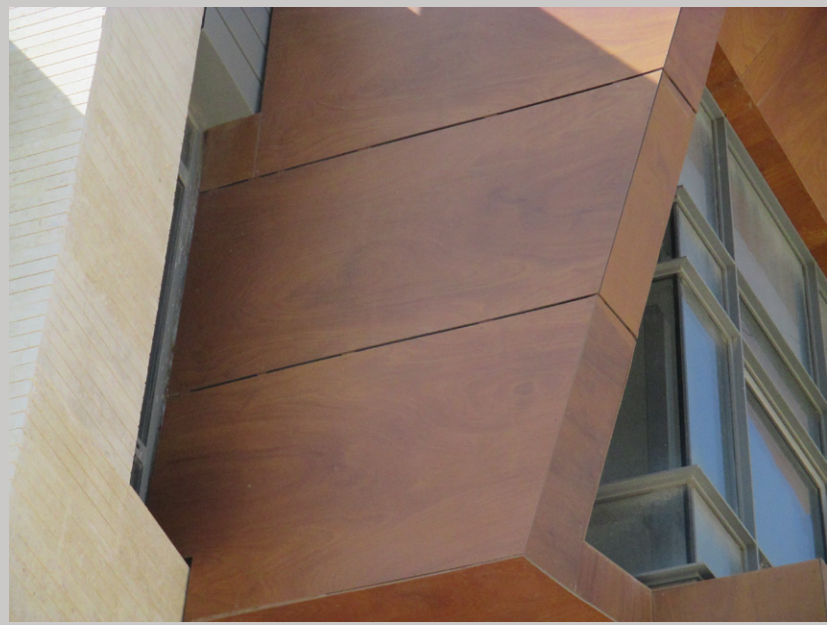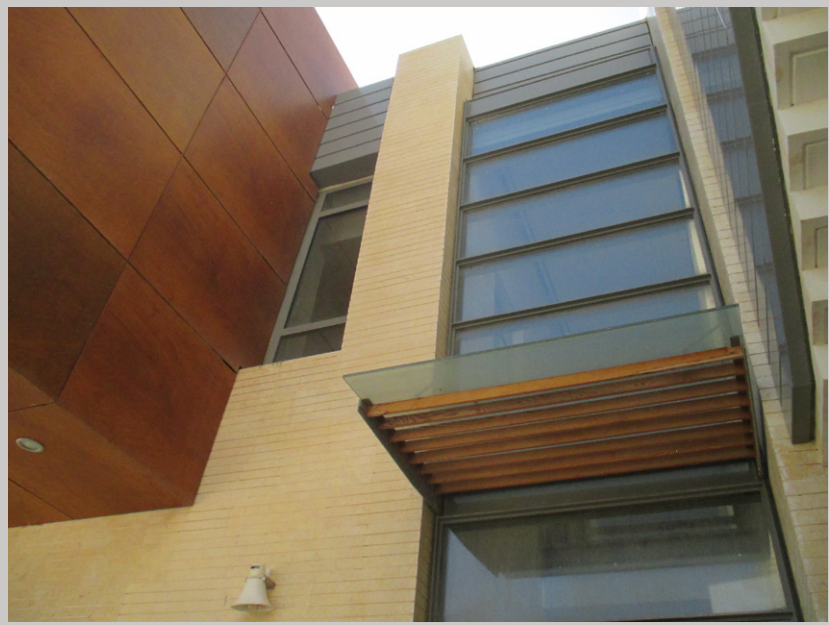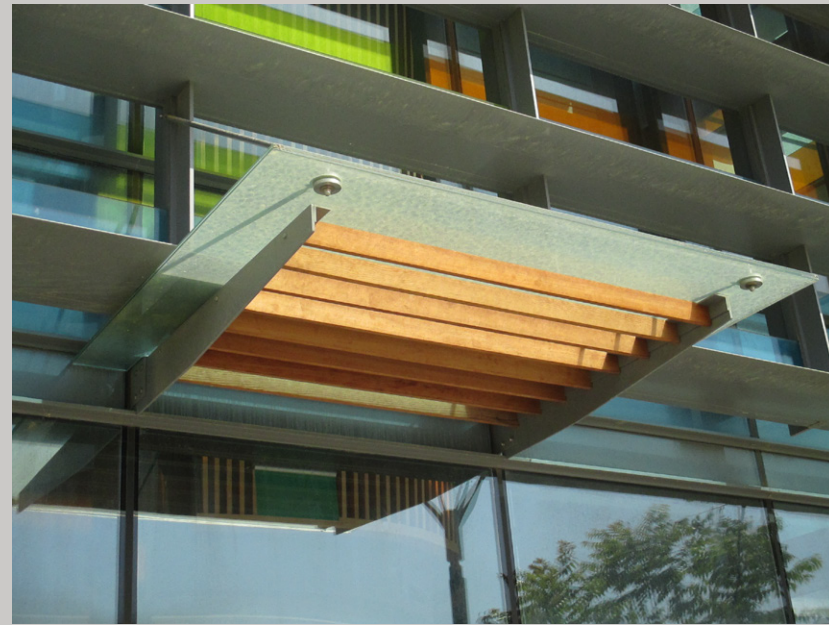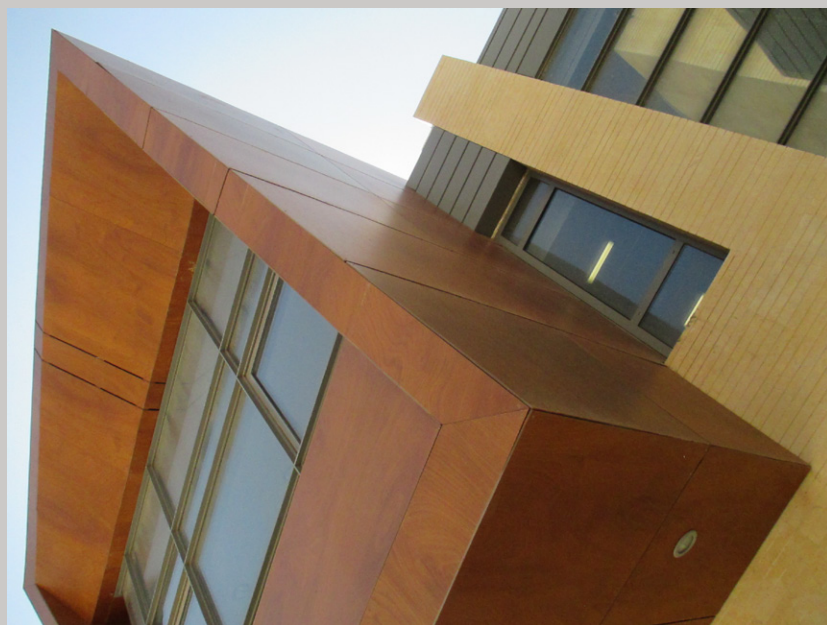

פרטי בניין | אודי קרמסקי אדריכל
 בית תרבות שבין - ר. זייברט אדריכלים
 www.cramsky.co.il

© אודי קרמסקי אדריכל

© אודי קרמסקי אדריכל