

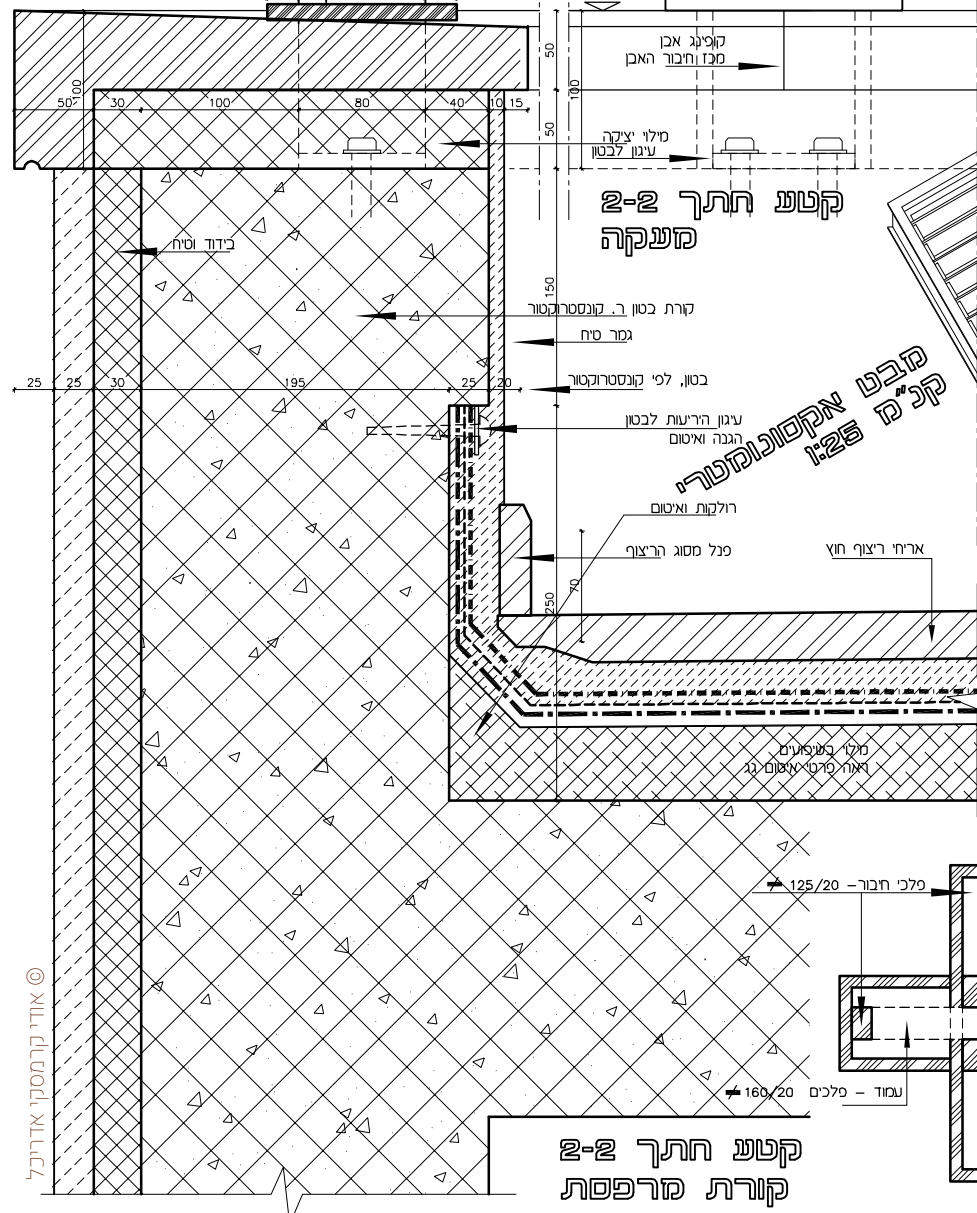
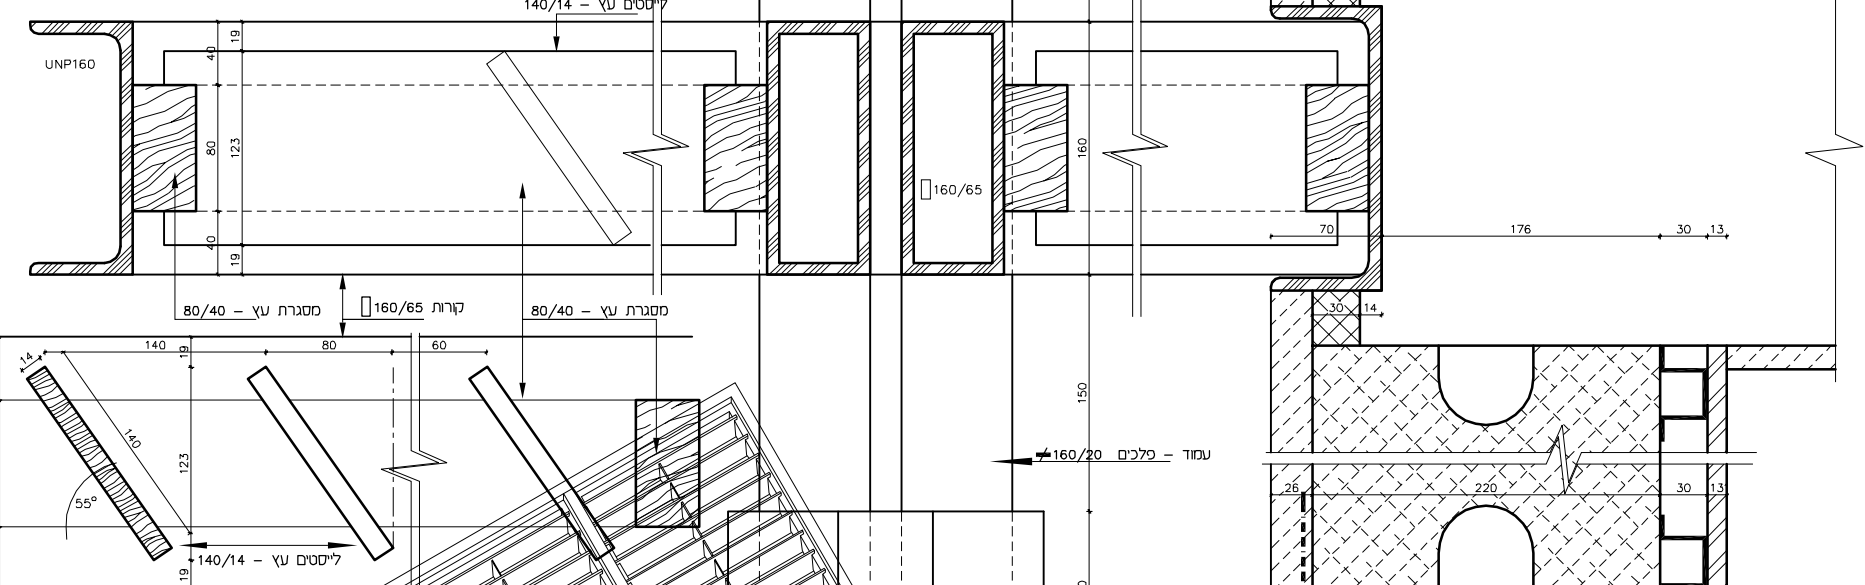
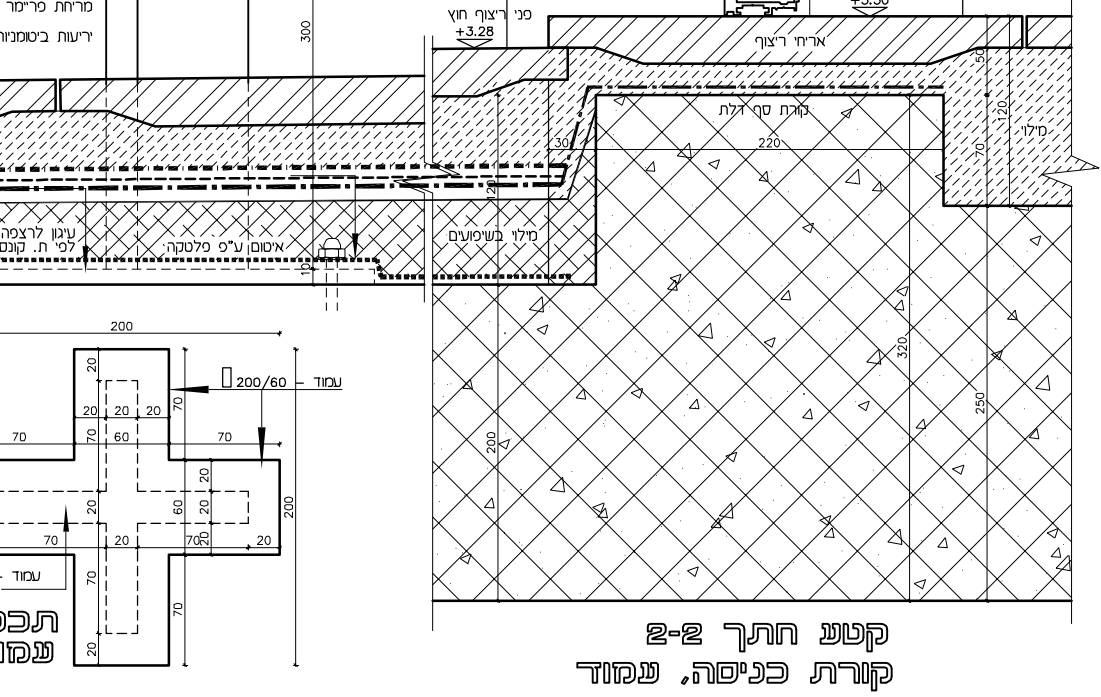


**\*\* הערות:**  
 \* כל פרטי העיגון והקונסטרוקציה לפי הוראות הקונסטרוקטור  
 \* כל הברזל מגליון, צבע יסוד וגמר לבחירה  
 \* בכל מקום בפרגולה בו סצוין RHS160/65 ייתכן RHS160/80

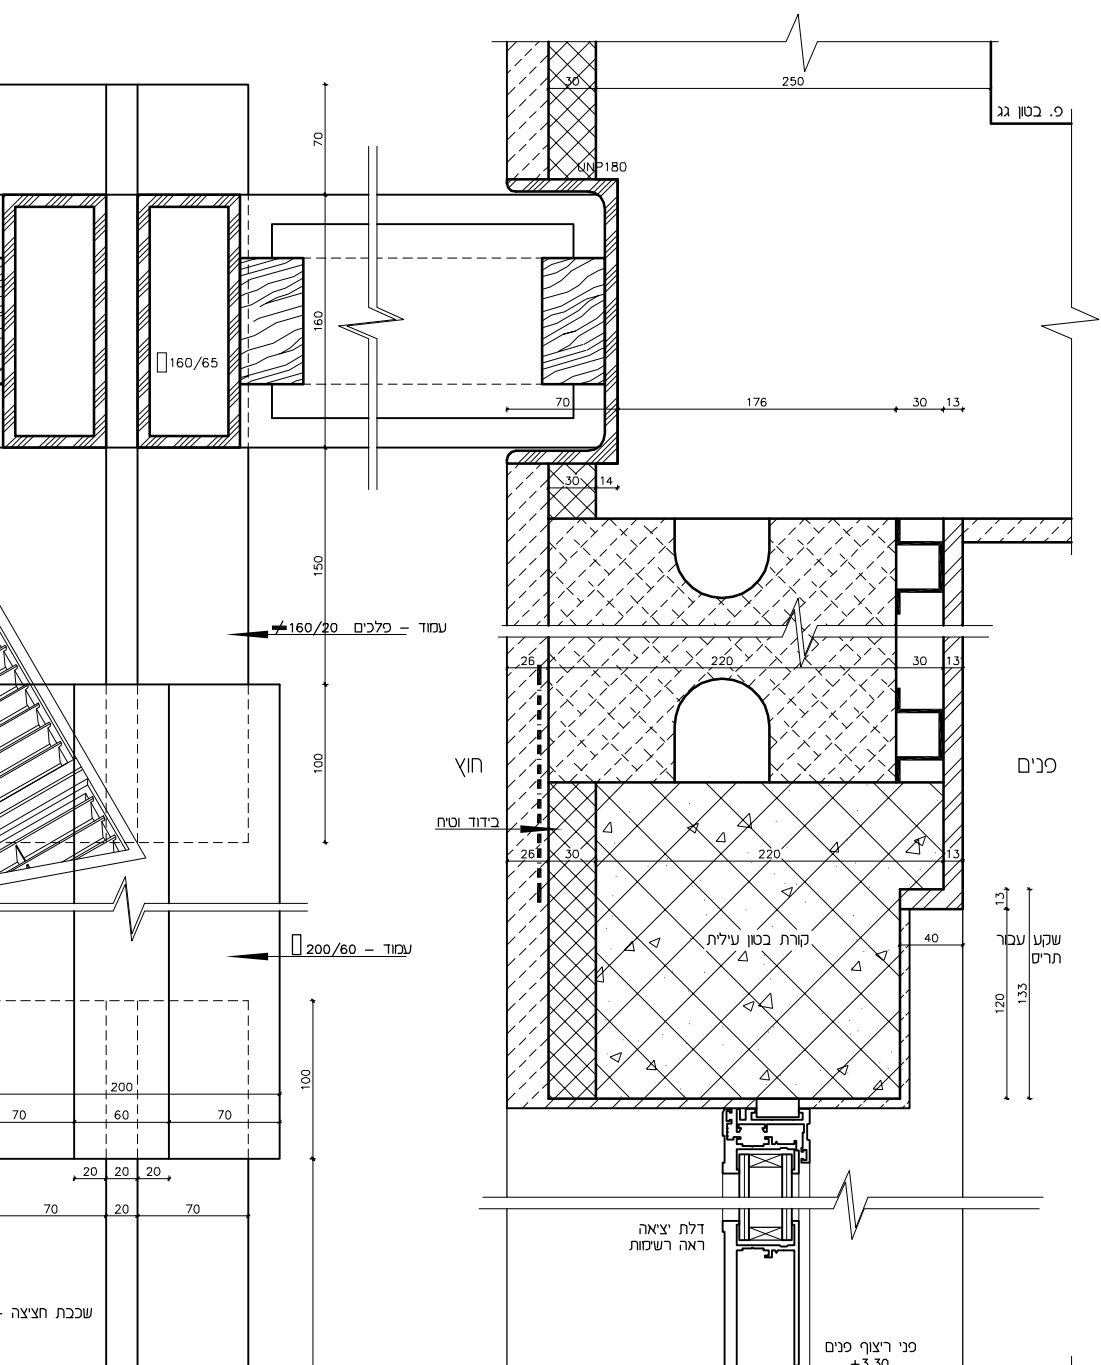

**קטע חתך 3-3**

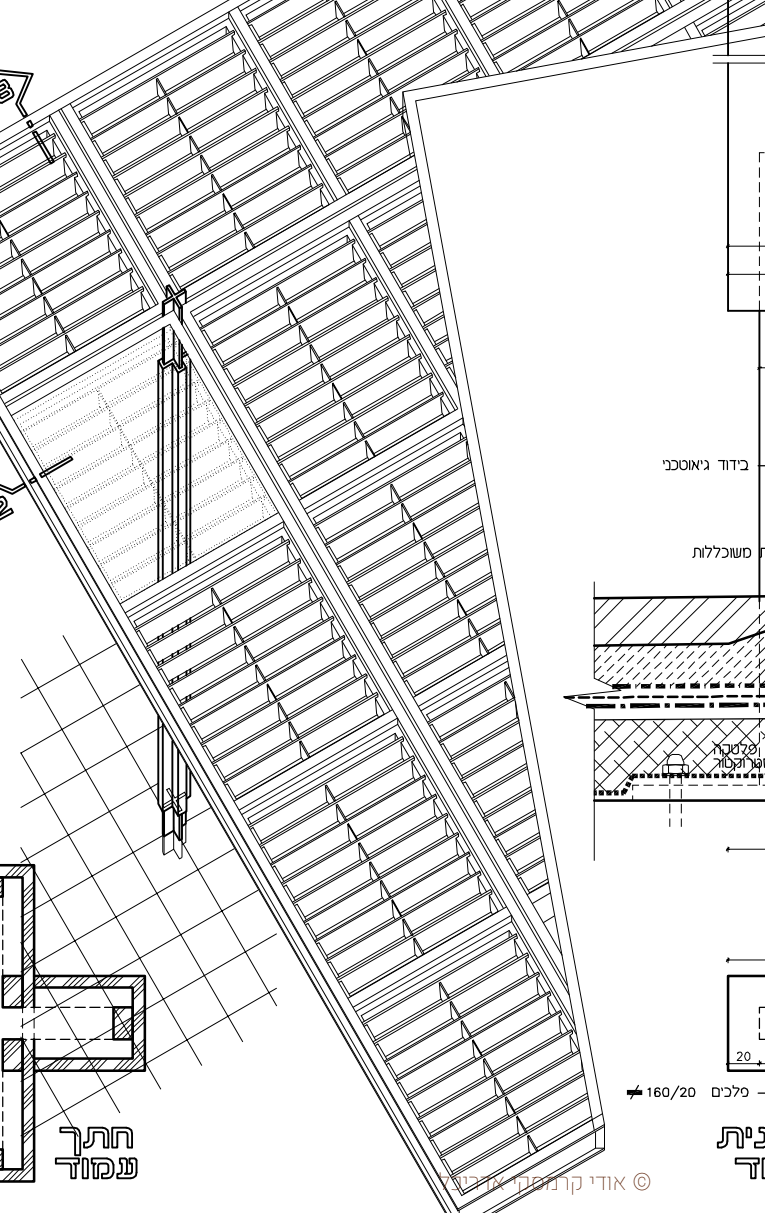

© אודי קרמסקי אדריכל

© אודי קרמסקי אדריכל