פרטי בניין | אודי קרמסקי אדריכל
בית מגורים בכפר חנניה
www.cramsky.co.il

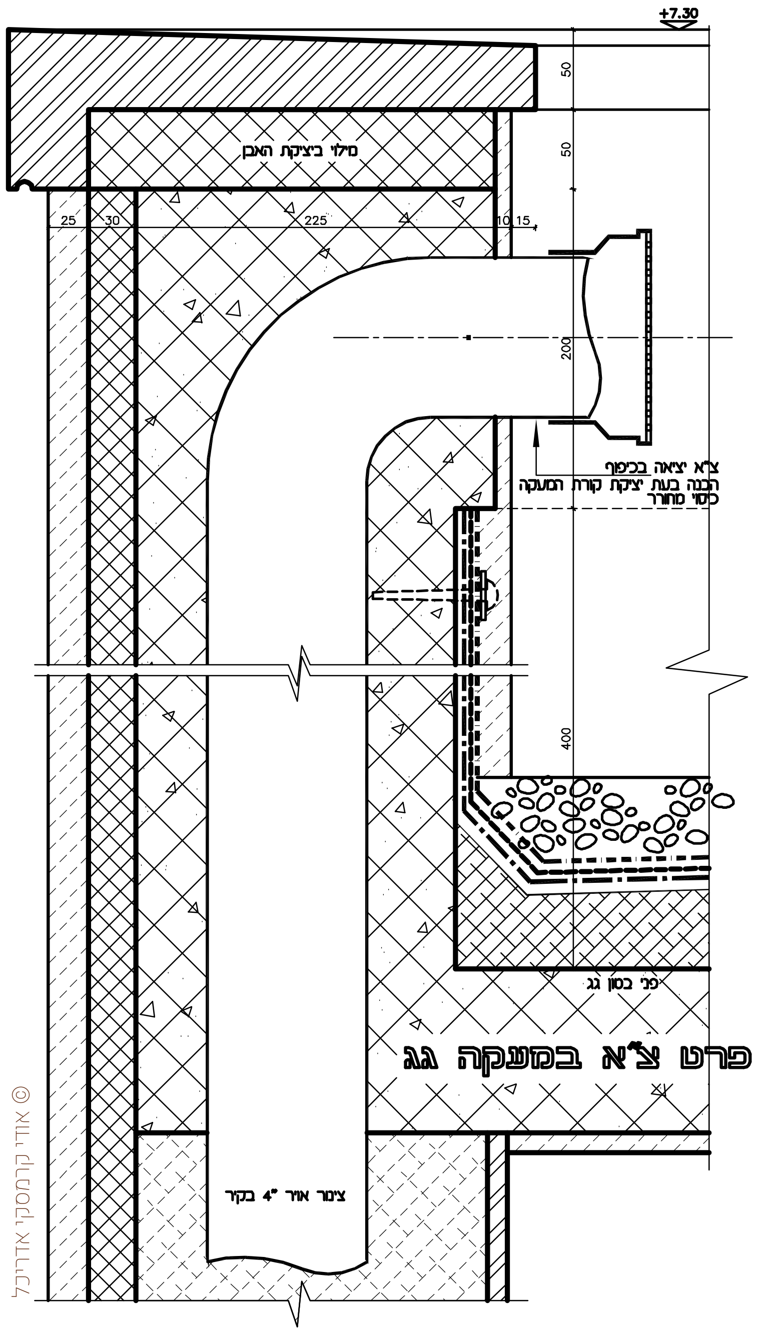
+7.30
מילוי ביציקת האבן
50
50
25
30
225
10
15
200
צ"א יציאה בכיפוף
הכנה בעת יציקת קורת המעקה
כיסוי מחורר
400
פני בטון גג
צינור אויר 4" בקיר

פרט צ"א במעקה גג

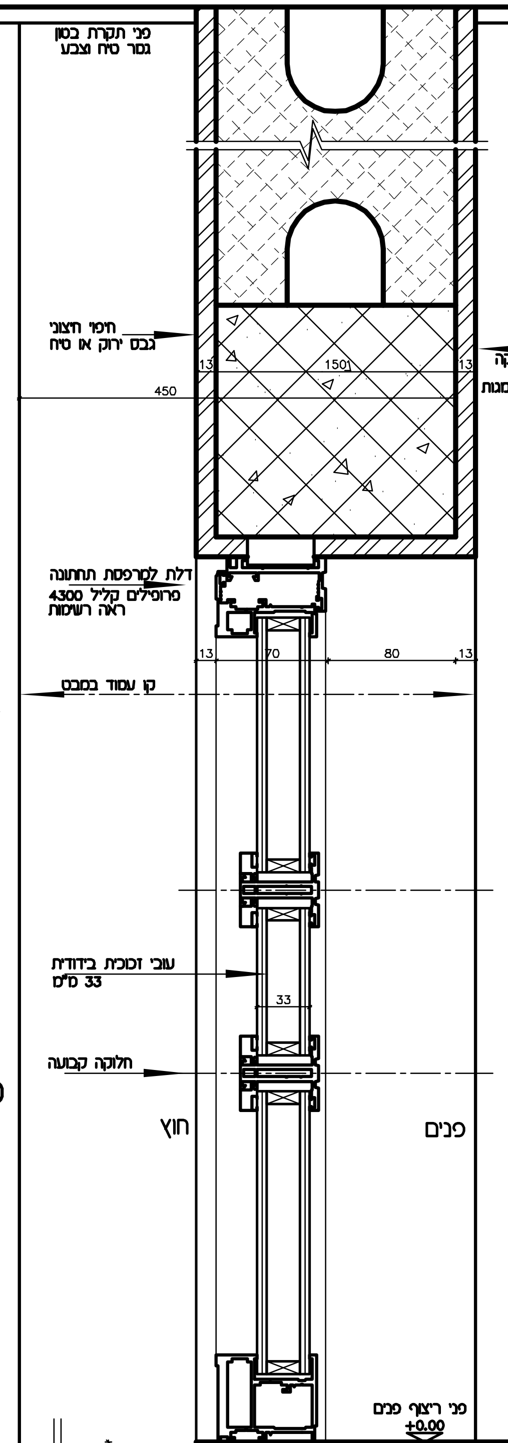
פני תקרת בטון
גמר טיח וצבע
חיפוי חיצוני
גבס ירוק או טיח
חיפוי פנימי
לוח גבס בהדבקה
אלטרנטיבה:
לוח גבס עם אומגות
13
150
13
450
דלת למרפסת תחתונה
פרופילים קליל 4300
ראה רשימות
13
70
80
13
קו עמוד במבט
עובי זכוכית בידודית
33 מ"מ
33
חלוקה קבועה
חוץ
פנים
פני ריצוף פנים
+0.00

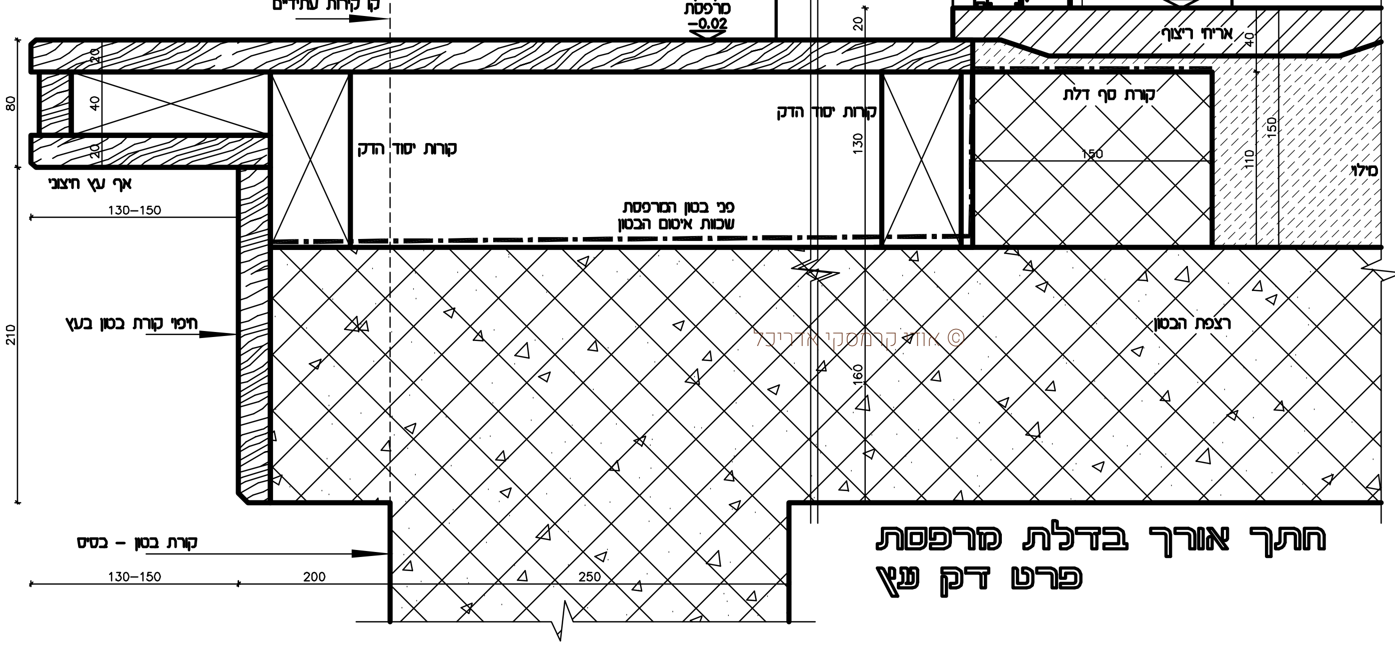
קו קירות עתידיים
דק עץ
מרפסת
-0.02
20
אריחי ריצוף
40
80
20
40
20
אף עץ חיצוני
קורות יסוד הדק
קורות יסוד הדק
קורת סף דלת
130
150
110
150
מילוי
130-150
פני בטון המרפסת
שכבות איטום הבטון
210
חיפוי קורת בטון בעץ
רצפת הבטון
160
קורת בטון - בסיס
130-150
200
250

חתך אורך בדלת מרפסת
פרט דק עץ

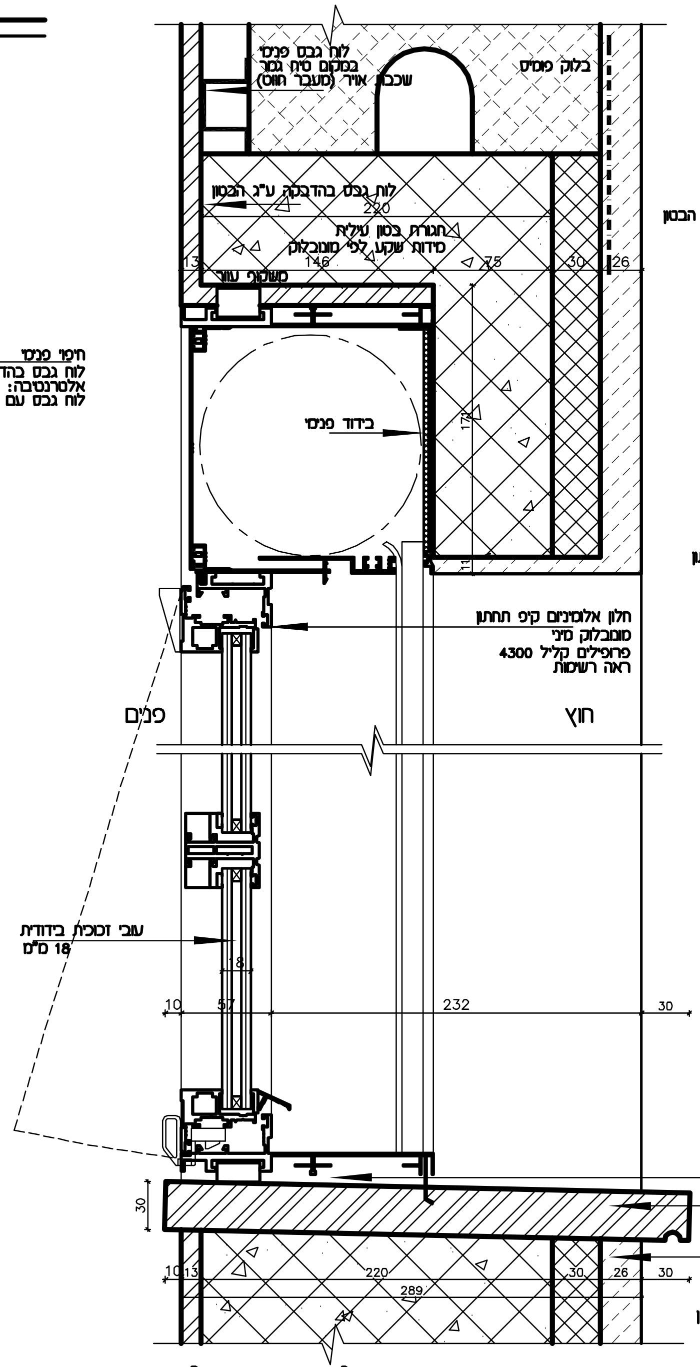
לוח גבס פנימי
במקום טיח גמר
שכבת אויר (מעבר חום)
בלוק פומיס
לוח גבס בהדבקה ע"ג הבטון
220
חגורת בטון עילית
מידות שקע לפי מונובלוק
13
146
75
30
26
משקוף עור
בידוד פנימי
171
11
חלון אלומיניום קיפ תחתון
מונובלוק מיני
פרופילים קליל 4300
ראה רשימות
פנים
חוץ
עובי זכוכית בידודית
18 מ"מ
18
10
57
232
30
משקוף עור
אדן שיש בשיפוע
אף מים
גמר טיח וצבע
30
10
13
220
289
30
26
30

חתך אורך בחלון מונובלוק

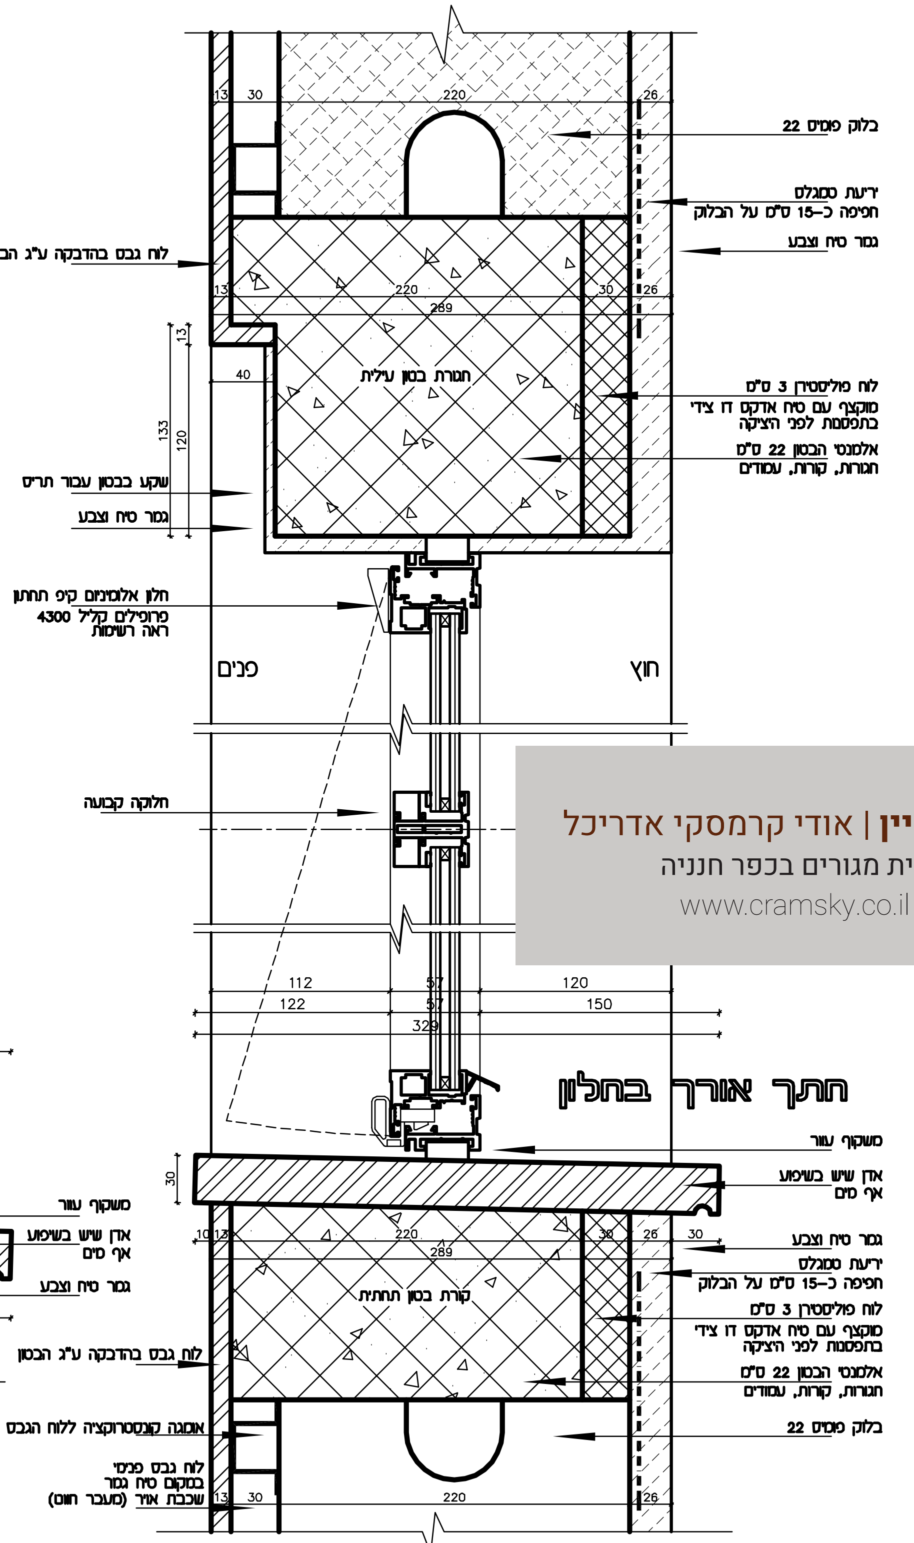
13
30
220
26
בלוק פומיס 22
יריעת סמגלס
חפיפה כ-15 ס"מ על הבלוק
גמר טיח וצבע
לוח גבס בהדבקה ע"ג הבטון
13
220
289
30
26
13
133
120
40
חגורת בטון עילית
לוח פוליסטירן 3 ס"מ
מוקצף עם טיח אדקס דו צידי
בתפסנות לפני היציקה
אלמנטי הבטון 22 ס"מ
חגורות, קורות, עמודים
שקע בבטון עבור תריס
גמר טיח וצבע
חלון אלומיניום קיפ תחתון
פרופילים קליל 4300
ראה רשימות
פנים
חוץ
חלוקה קבועה
112
57
120
122
57
150
329
משקוף עור
30
אדן שיש בשיפוע
אף מים
10
13
220
289
30
26
30
גמר טיח וצבע
יריעת סמגלס
חפיפה כ-15 ס"מ על הבלוק
קורת בטון תחתית
לוח פוליסטירן 3 ס"מ
מוקצף עם טיח אדקס דו צידי
בתפסנות לפני היציקה
לוח גבס בהדבקה ע"ג הבטון
אלמנטי הבטון 22 ס"מ
חגורות, קורות, עמודים
אומגה קונסטרוקציה ללוח הגבס
בלוק פומיס 22
לוח גבס פנימי
במקום טיח גמר
שכבת אויר (מעבר חום)
13
30
220
26

חתך אורך בחלון

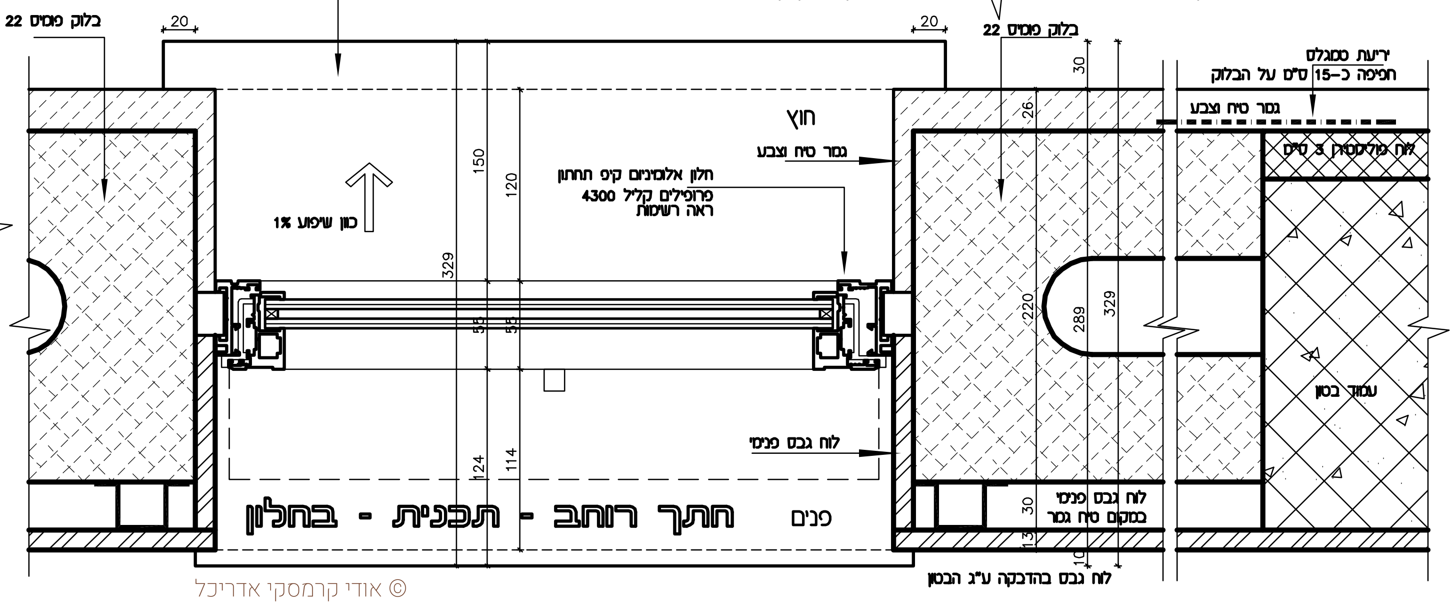
אדן שיש בשיפוע
בלוק פומיס 22
20
20
בלוק פומיס 22
יריעת סמגלס
חפיפה כ-15 ס"מ על הבלוק
גמר טיח וצבע
לוח פוליסטירן 3 ס"מ
30
26
חוץ
גמר טיח וצבע
150
120
חלון אלומיניום קיפ תחתון
פרופילים קליל 4300
ראה רשימות
כוון שיפוע 1%
329
55
55
220
289
329
עמוד בטון
לוח גבס פנימי
124
114
לוח גבס פנימי
במקום טיח גמר
30
13
10
פנים
לוח גבס בהדבקה ע"ג הבטון

חתך רוחב - תכנית - בחלון

© אודי קרמסקי אדריכל

© אודי קרמסקי אדריכל

© אודי קרמסקי אדריכל