



חזית 1:2.5

חתך 1:2.5

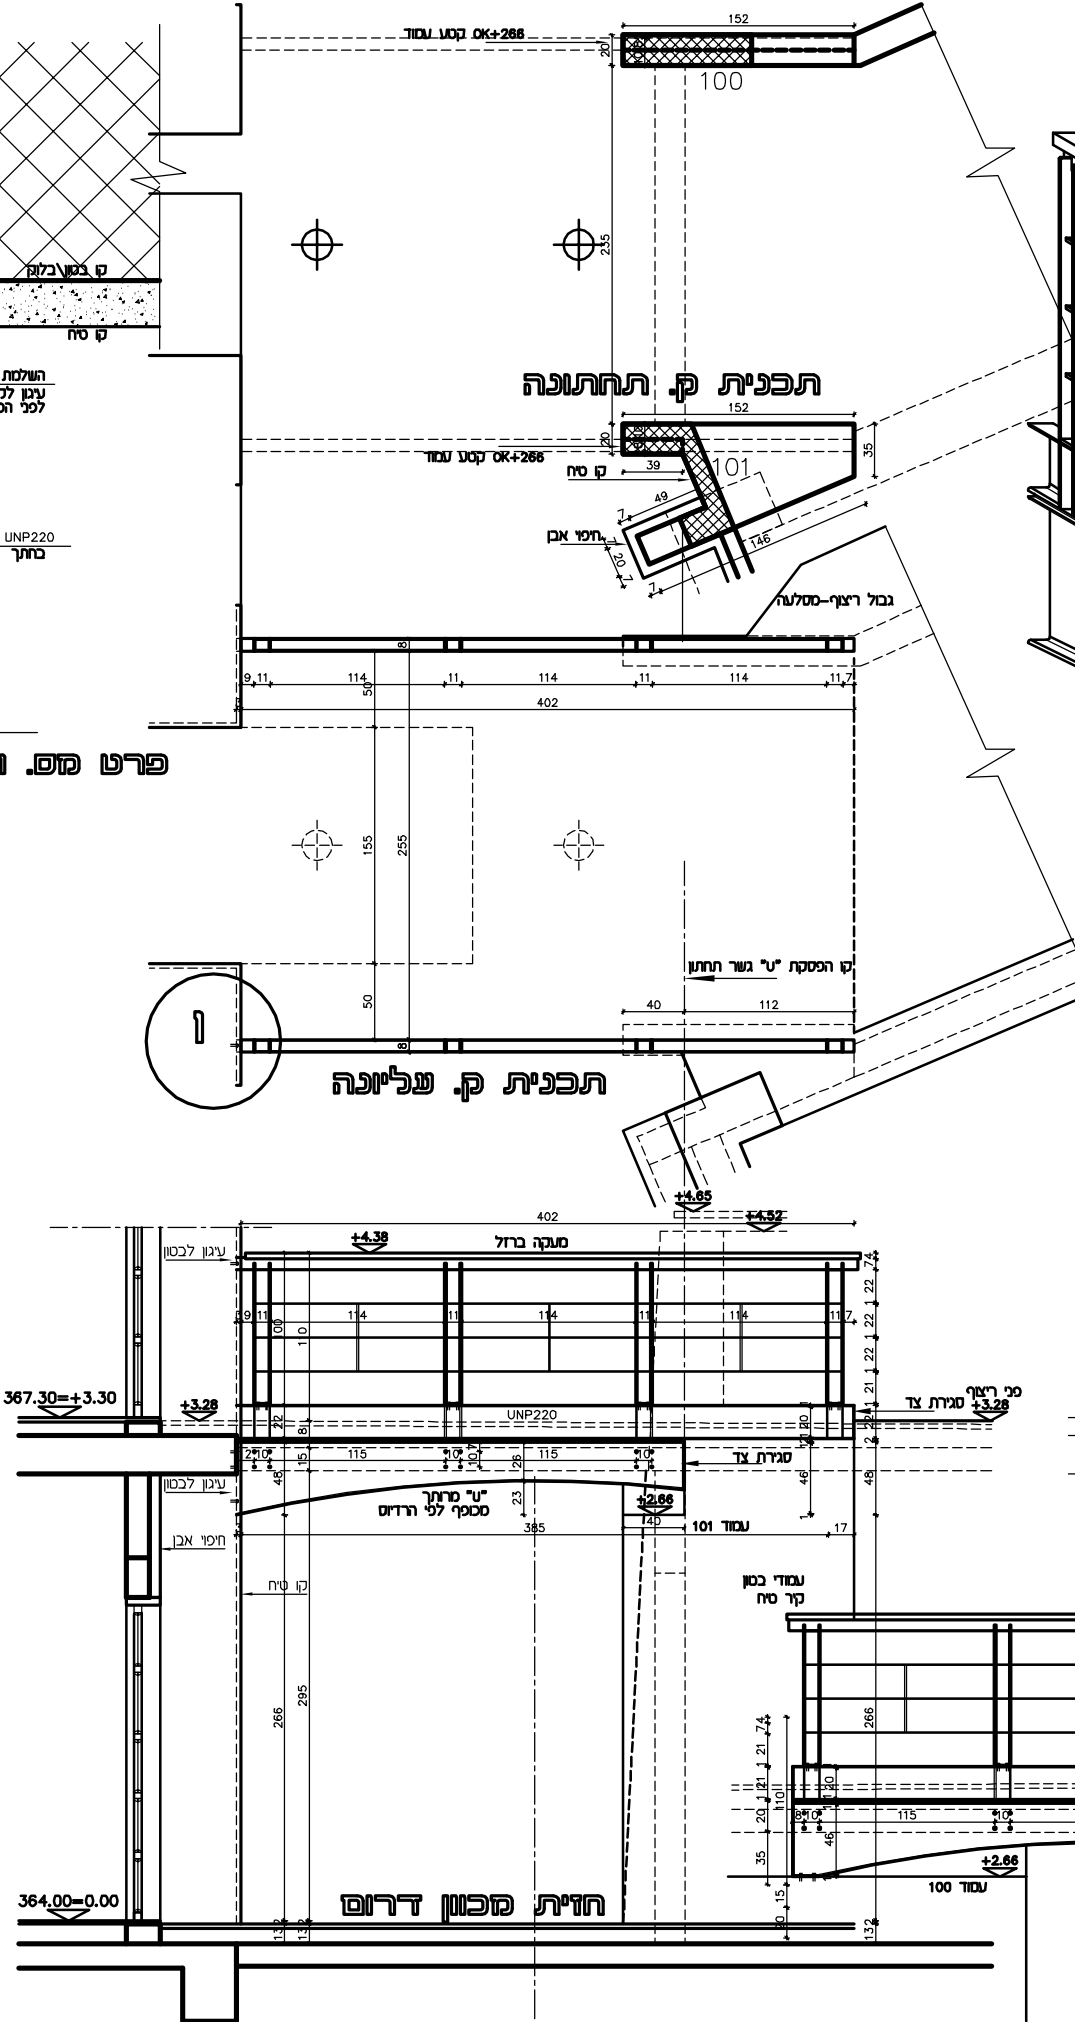


חזית מכון דרום

חזית מכון צפון

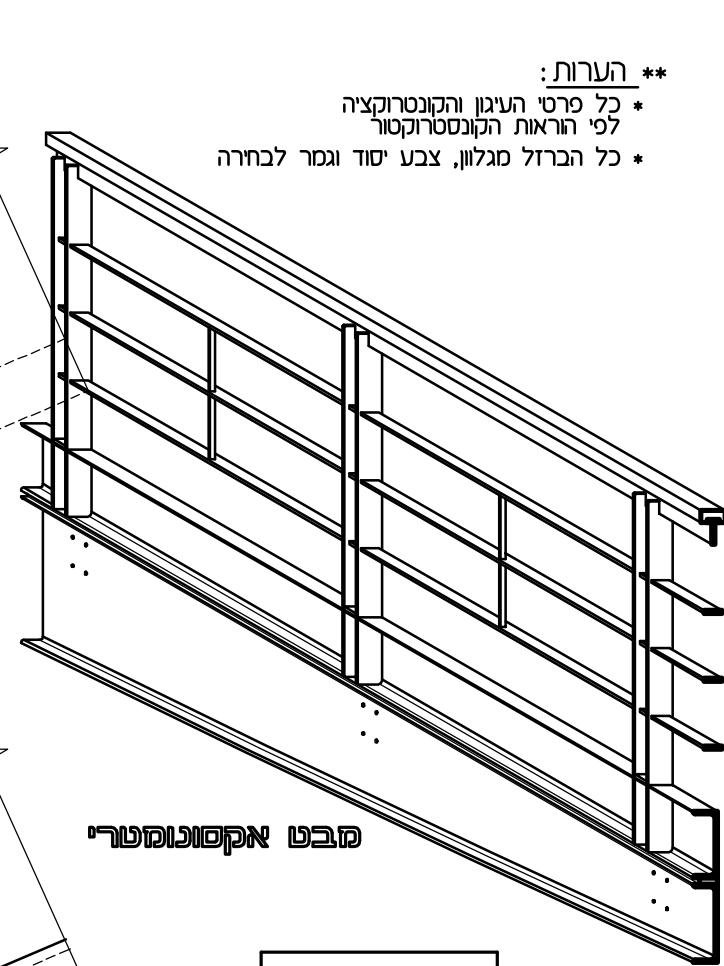

מבט אקסונומטרי

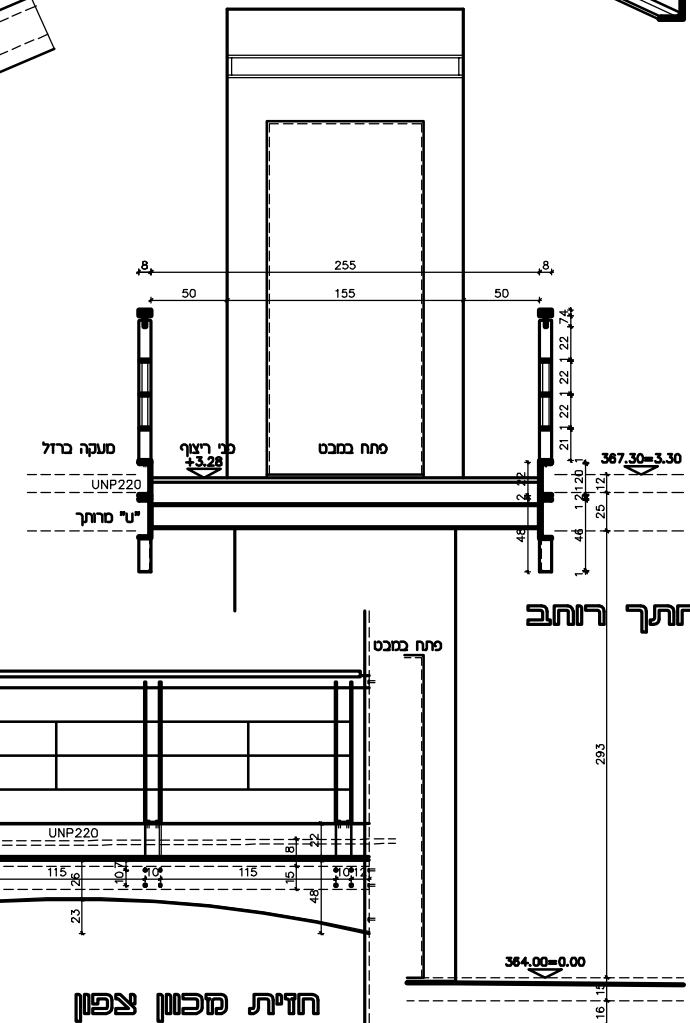

חתך רחב

**** הערות:**
 * כל פרטי העיגון והקונסטרוקציה לפי הוראות הקונסטרוקטור
 * כל הברזל מגולוון, צבע יסוד וגמר לבחירה



© אודי קרמסקי אדריכל

© אודי קרמסקי אדריכל