

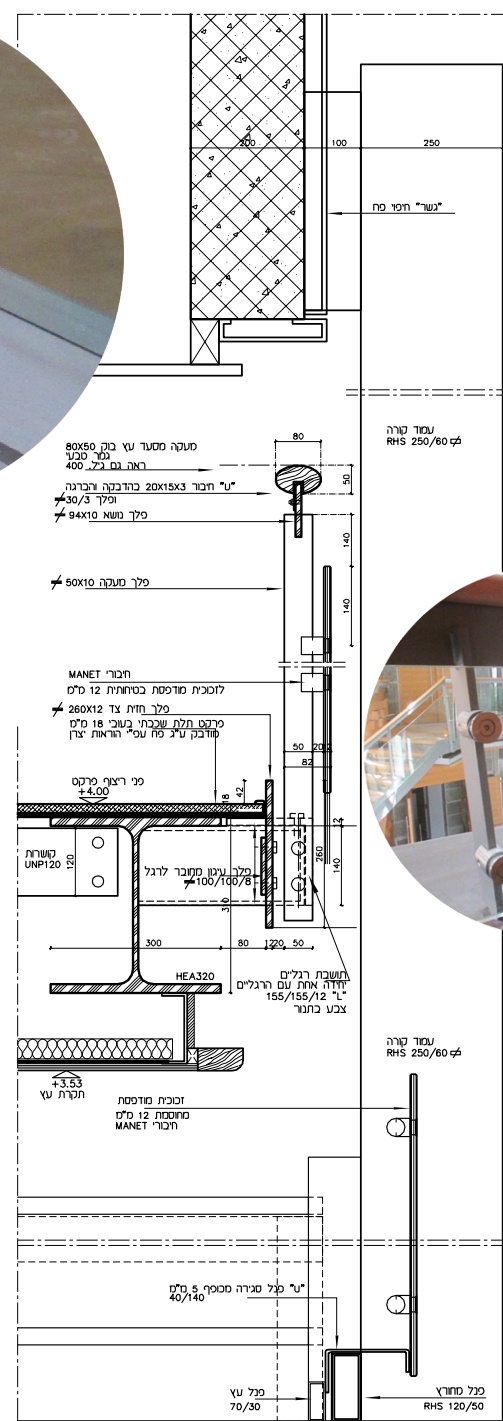



חתך 4
קני"מ 50

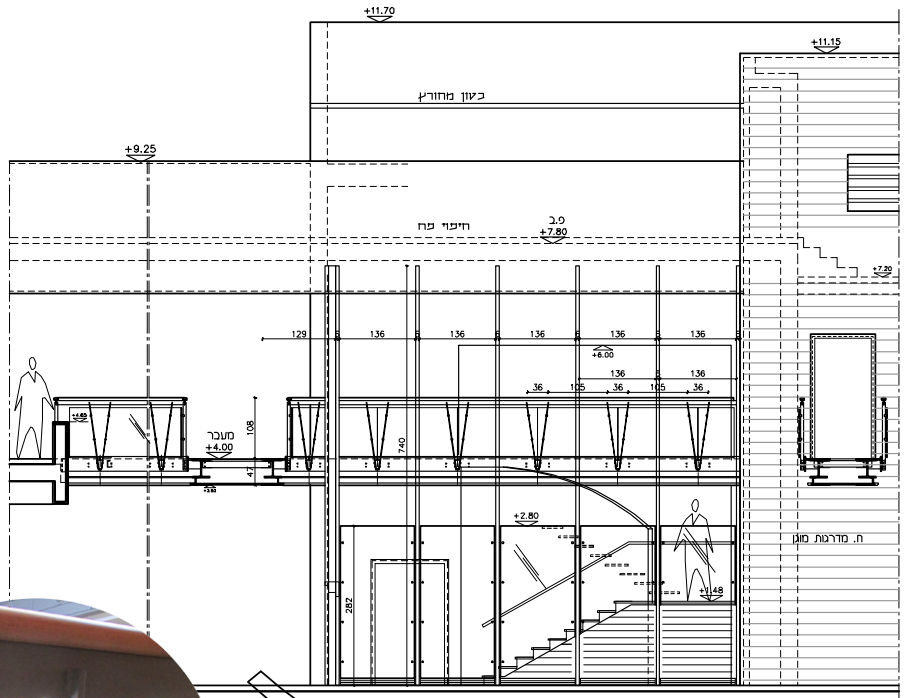

חתך 3
קני"מ 50 © אודי קרמסקי אדריכל

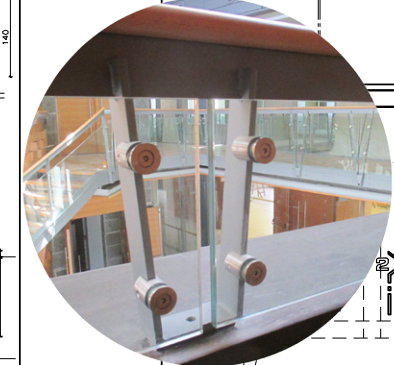


חתך 1
קני"מ 50

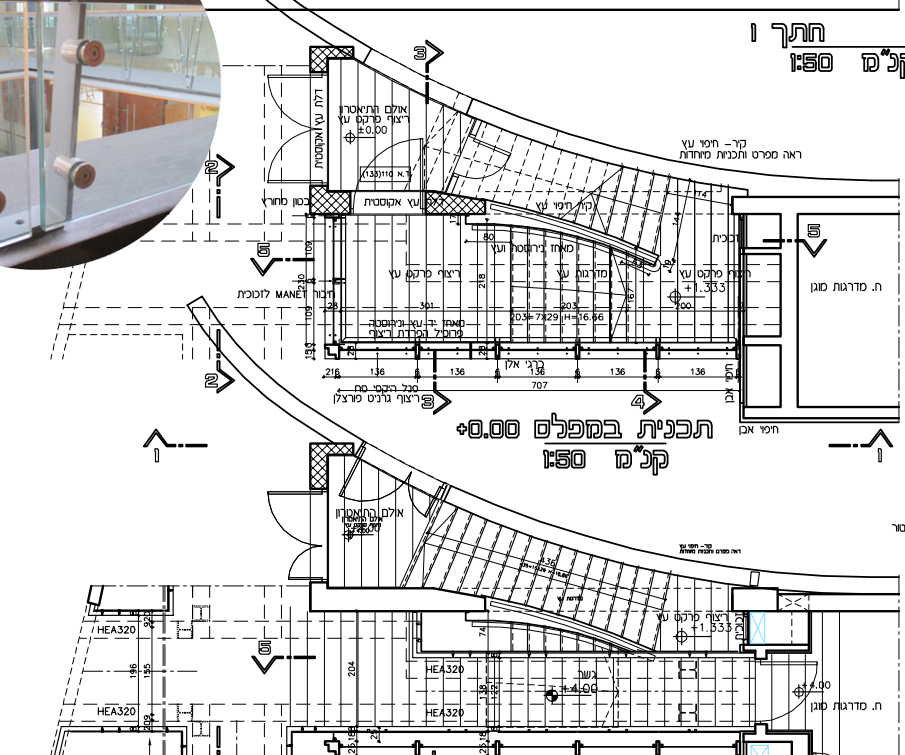

תכנית בהפלים במפלס +0.00
קני"מ 50


תכנית בהפלים במפלס +4.00
קני"מ 50

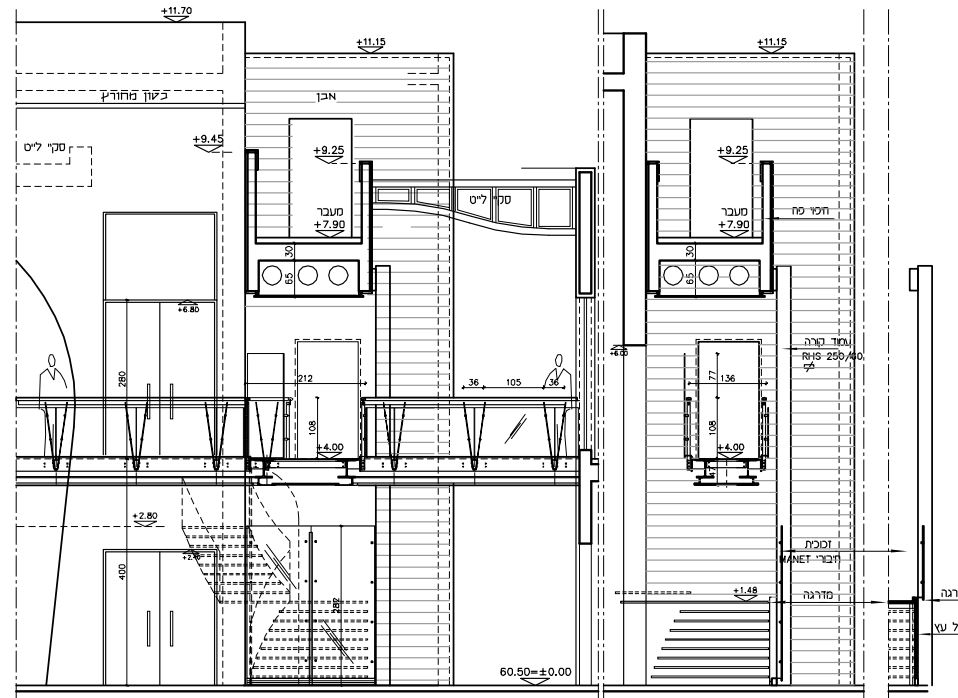


חתך 2
קני"מ 50

חתך 3
קני"מ 50


חתך 4
קני"מ 50

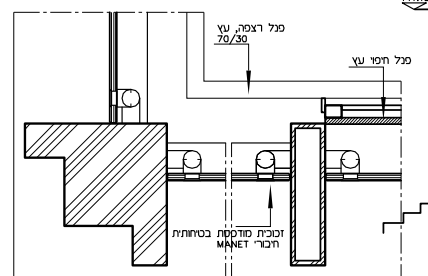

קטע תכנית בהפלים במפלס +0.00
קני"מ 50

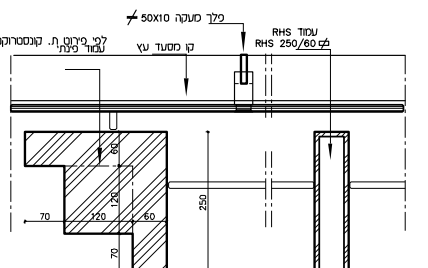

תכנית בהפלים במפלס +4.00
קני"מ 50

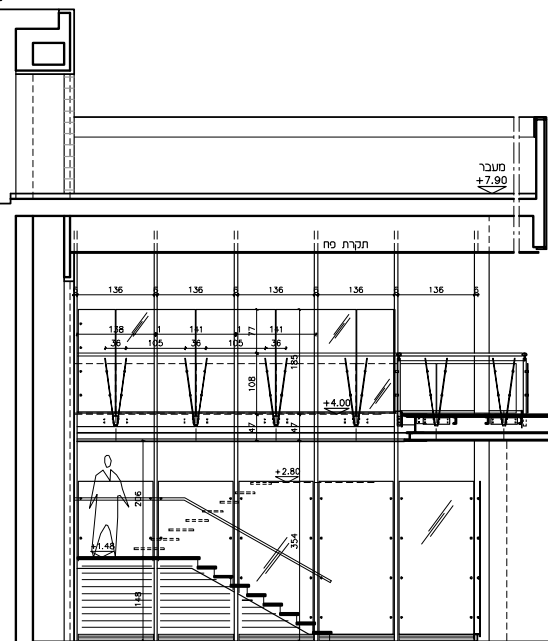

חתך 5
קני"מ 50 © אודי קרמסקי אדריכל

