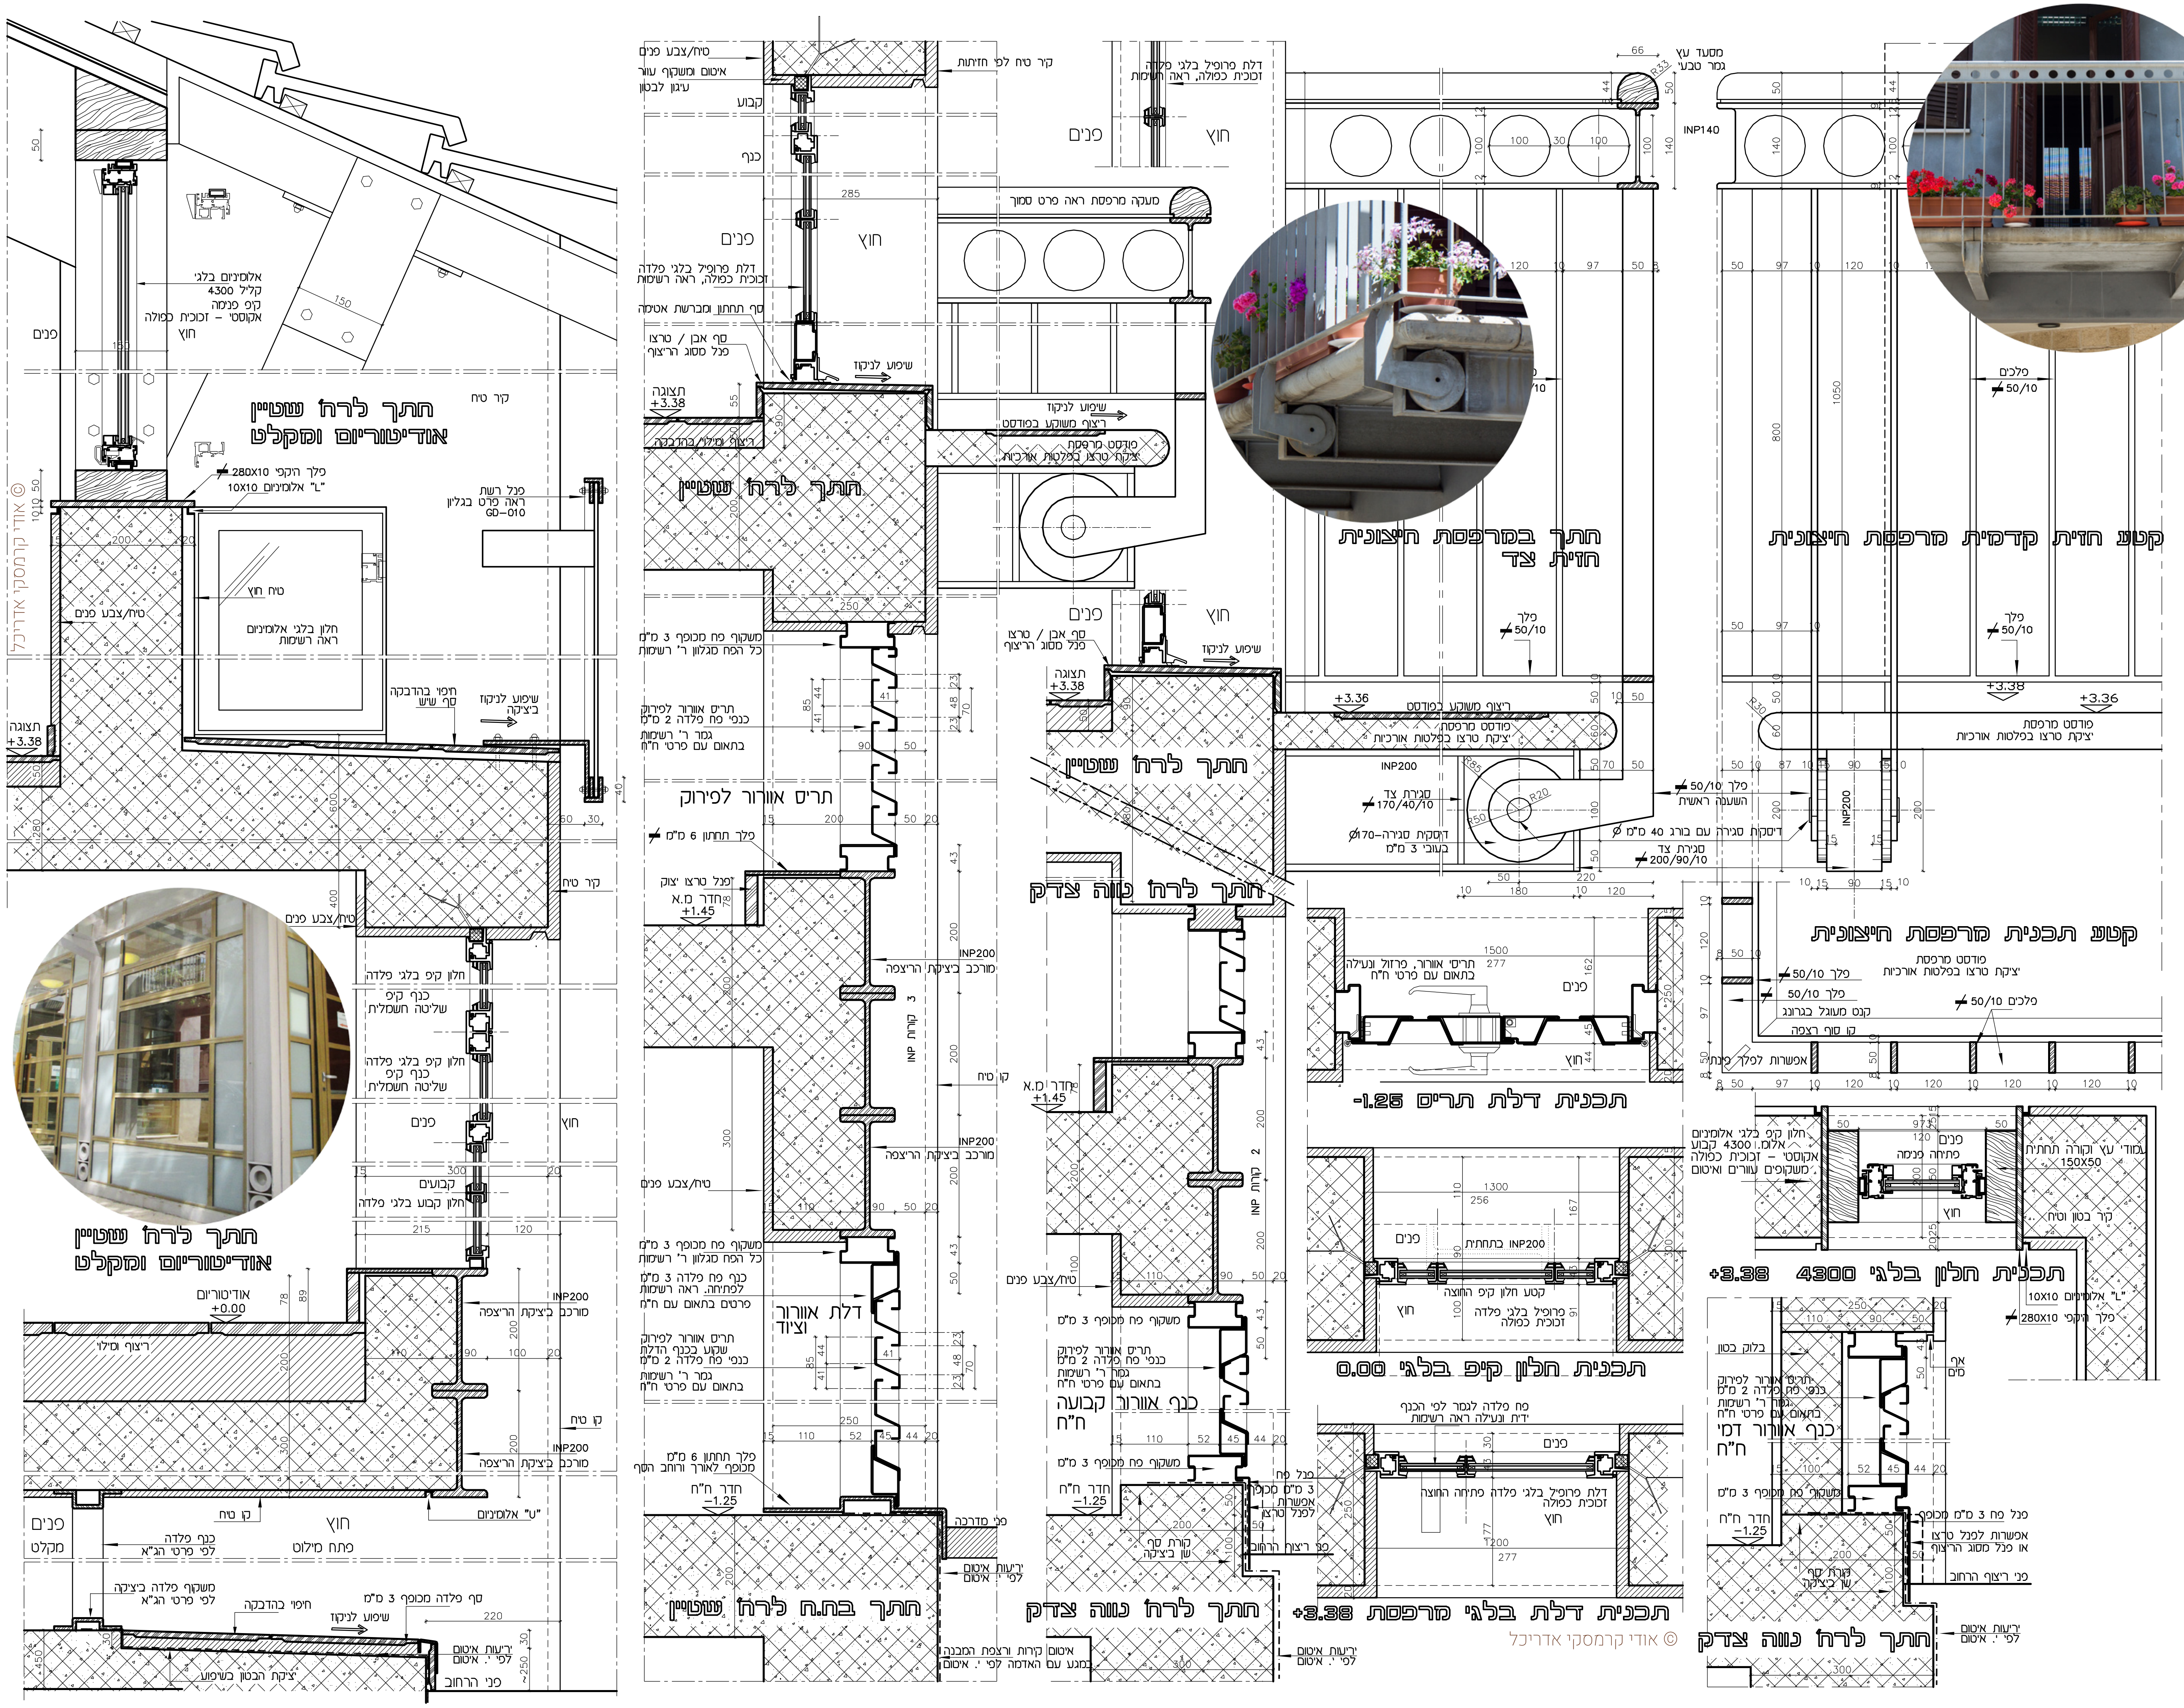
חתך לרח' שטיין אודיטוריום ומקלט
אלומיניום בלגי קליל 4300 קיפ פנימה אקוסטי – זכוכית כפולה
פנים
חוץ
קיר טיח
פלך היקפי 280X10
10X10 אלומיניום "L"
פנל רשת ראה פרט בגליון GD-010
טיח חוץ
טיח/צבע פנים
חלון בלגי אלומיניום ראה רשימות
חיפוי בהדבקה ספ ש"ש
שיפוע לניקוז ביציקה
תצוגה +3.38
חלון קיפ בלגי פלדה
כנף קיפ שליטה חשמלית
קבועים
חלון קבוע בלגי פלדה
אודיטוריום +0.00
ריצוף ומילוי
מורכב ביציקת הריצפה INP200
קו טיח
"ט" אלומיניום
פנים מקלט
חוץ פתח מילוט
כנף פלדה לפי פרטי הג"א
משקוף פלדה ביציקה לפי פרטי הג"א
חיפוי בהדבקה
ספ פלדה מכופף 3 מ"מ
שיפוע לניקוז
יריעות איטום לפי י. איטום
יציקת הבטון בשיפוע
פני הרחוב
© אודי קרמסקי אדריכל
טיח/צבע פנים
איטום ומשקוף עוור
עיגון לבטון
קבוע
כנף
דלת פרופיל בלגי פלדה זכוכית כפולה, ראה רשימות
ספ תחתון ומברשת אטימה
ספ אבן / טרצו פנל מסוג הריצוף
שיפוע לניקוז
ריצוף ומילוי בהדבקה
חתך לרח' שטיין
קיר טיח לפי חזיתות
מעקה מרפסת ראה פרט סמוך
ריצוף משוקע בפודסט
פודסט מרפסת יציקת טרצו בפלטות אורכיות
משקוף פח מכופף 3 מ"מ כל הפח מגלוון ר' רשימות
תריס אוורור לפירוק כנפי פח פלדה 2 מ"מ גמר ר' רשימות בתאום עם פרטי ח"ח
תריס אוורור לפירוק
פלך תחתון 6 מ"מ
פנל טרצו יצוק
חדר מ.א +1.45
קורות INP 3
קו טיח
כנף פח פלדה 3 מ"מ לפתיחה. ראה רשימות פרטים בתאום עם ח"ח
דלת אוורור וציוד
תריס אוורור לפירוק שקוע בכנף הדלת כנפי פח פלדה 2 מ"מ
פלך תחתון 6 מ"מ מכופף לאורך ורוחב הסף
חדר ח"ח −1.25
פני מדרכה
איטום קירות ורצפת המבנה במגע עם האדמה לפי י. איטום
חתך בח.ח לרח' שטיין
חתך לרח' נווה צדק
קורות INP 2
כנף אוורור קבועה ח"ח
פנל פח 3 מ"מ מכופף אפשרות לפנל טרצו
קורת ספ שן ביציקה
פני ריצוף הרחוב
מסעד עץ גמר טבעי
INP140
חתך במרפסת חיצונית חזית צד
קטע חזית קדמית מרפסת חיצונית
פלך 50/10
פלכים 50/10
סגירת צד 170/40/10
דיסקית סגירה Ø170 בעובי 3 מ"מ
פלך 50/10 השענה ראשית
דיסקית סגירה עם בורג 40 מ"מ Ø
סגירת צד 200/90/10
קטע תכנית מרפסת חיצונית
פודסט מרפסת יציקת טרצו בפלטות אורכיות
קנט מעוגל בגרונג
קו סוף רצפה
אפשרות לפלך פינתי
תריסי אוורור, פרזול ונעילה בתאום עם פרטי ח"ח
תכנית דלת תריס -1.25
בתחתית INP200
קטע חלון קיפ החוצה
פרופיל בלגי פלדה זכוכית כפולה
תכנית חלון קיפ בלגי 0.00
פח פלדה לגמר לפי הכנף ידית ונעילה ראה רשימות
דלת פרופיל בלגי פלדה פתיחה החוצה זכוכית כפולה
תכנית דלת בלגי מרפסת +3.38
חלון קיפ בלגי אלומיניום אלומ.ו 4300 קבוע אקוסטי – זכוכית כפולה משקופים עוורים ואיטום
פתיחה פנימה
עמודי עץ וקורה תחתית 150X50
קיר בטון וטיח
תכנית חלון בלגי 4300 +3.38
בלוק בטון
אף מים
כנף אוורור דמי ח"ח
אפשרות לפנל טרצו או פנל מסוג הריצוף
© אודי קרמסקי אדריכל

peled studios - חלק מהתמונות צולמו ע"י: יואב פלד

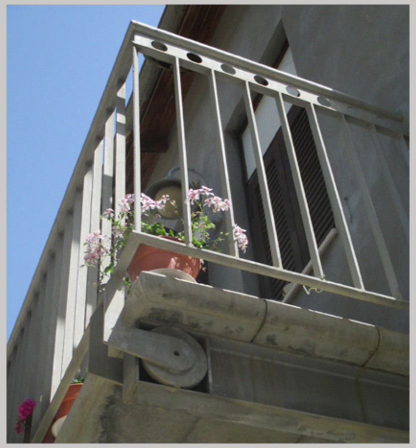

פרטי בניין | אודי קרמסקי אדריכל

מוזיאון נחום גוטמן - ר. זייברט אדריכלים

www.cramsky.co.il