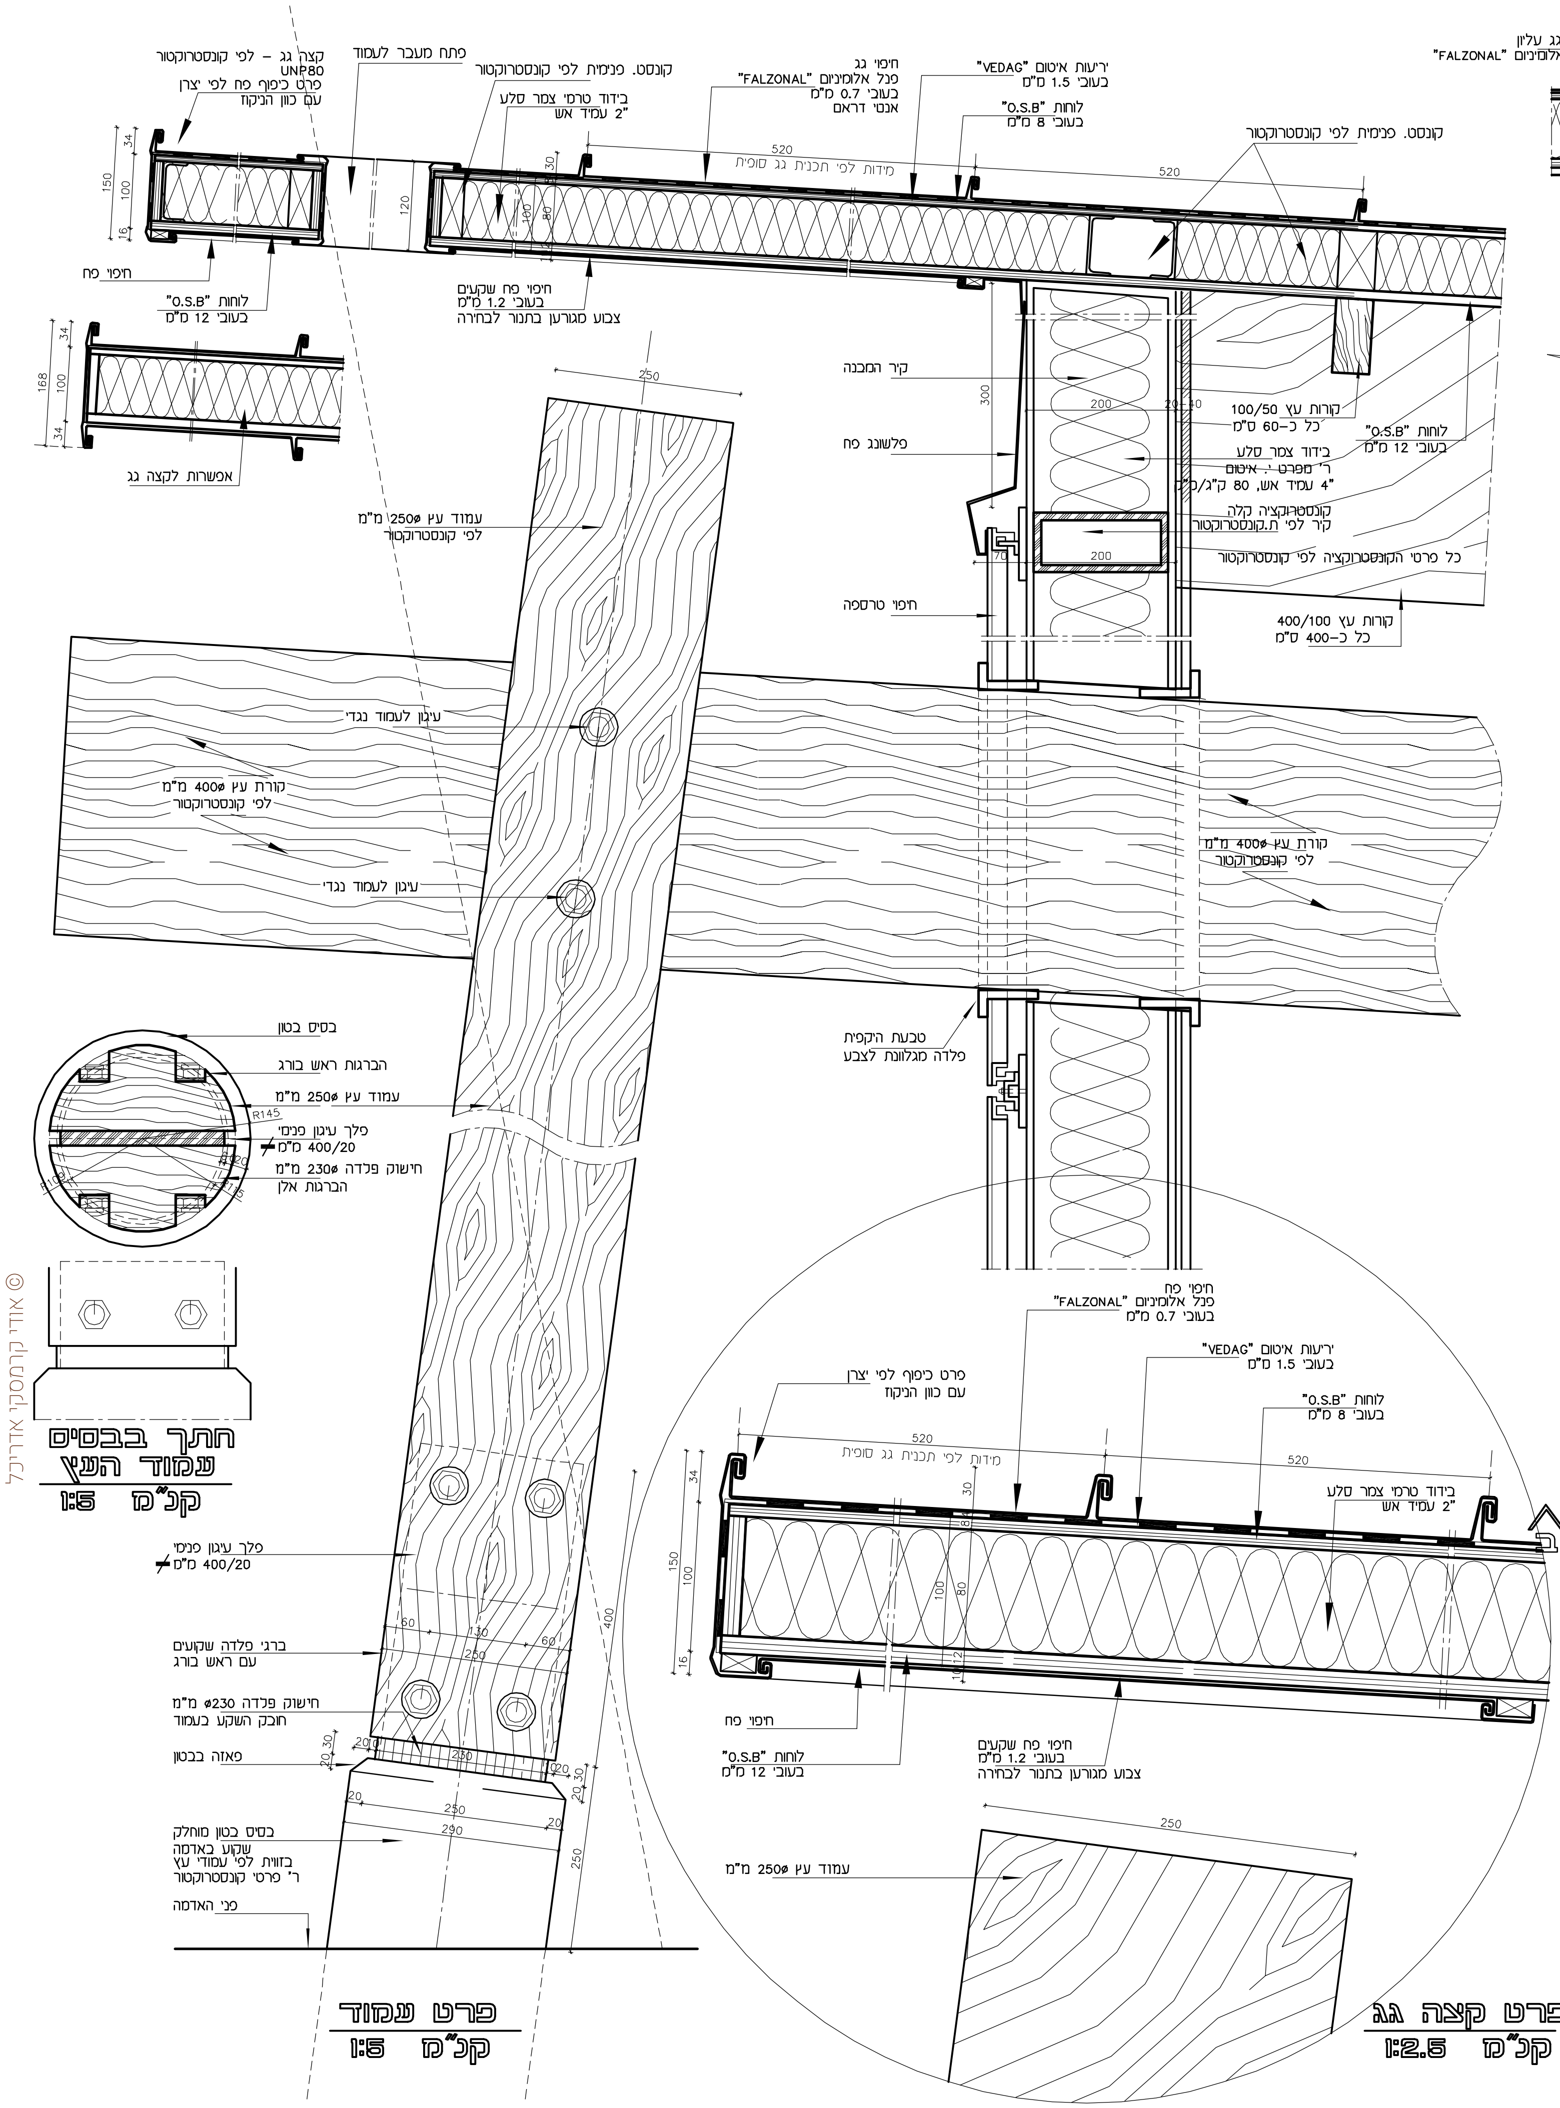
קצה גג – לפי קונסטרוקטור
UNP80
פרט כיפוף פח לפי יצרן
עם כוון הניקוז
פתח מעבר לעמוד
קונסט. פנימית לפי קונסטרוקטור
בידוד טרמי צמר סלע
2" עמיד אש
חיפוי גג
פנל אלומיניום "FALZONAL"
בעובי 0.7 מ"מ
אנטי דראם
יריעות איטום "VEDAG"
בעובי 1.5 מ"מ
לוחות "O.S.B"
בעובי 8 מ"מ
520
מידות לפי תכנית גג סופית
קונסט. פנימית לפי קונסטרוקטור
150
100
34
16
120
30
100
80
חיפוי פח
לוחות "O.S.B"
בעובי 12 מ"מ
חיפוי פח שקעים
בעובי 1.2 מ"מ
צבוע מגורען בתנור לבחירה
168
100
34
34
אפשרות לקצה גג
250
קיר המבנה
300
200
20-40
100/50 קורות עץ
כל כ-60 ס"מ
לוחות "O.S.B"
בעובי 12 מ"מ
פלשונג פח
בידוד צמר סלע
ר' מפרט י. איטום
4" עמיד אש, 80 ק"ג/מ"ק
קונסטרוקציה קלה
קיר לפי ת.קונסטרוקטור
200
70
כל פרטי הקונסטרוקציה לפי קונסטרוקטור
עמוד עץ 250ø מ"מ
לפי קונסטרוקטור
חיפוי טרספה
400/100 קורות עץ
כל כ-400 ס"מ
עיגון לעמוד נגדי
קורת עץ 400ø מ"מ
לפי קונסטרוקטור
עיגון לעמוד נגדי
קורת עץ 400ø מ"מ
לפי קונסטרוקטור
טבעת היקפית
פלדה מגלוונת לצבע
בסיס בטון
הברגות ראש בורג
עמוד עץ 250ø מ"מ
R145
פלך עיגון פנימי
400/20 מ"מ
חישוק פלדה 230ø מ"מ
הברגות אלן
R109
R115
פלך עיגון פנימי
400/20 מ"מ
60
130
60
250
400
ברגי פלדה שקועים
עם ראש בורג
חישוק פלדה 230ø מ"מ
חובק השקע בעמוד
פאזה בבטון
20
30
20
230
250
290
250
בסיס בטון מוחלק
שקוע באדמה
בזווית לפי עמודי עץ
ר' פרטי קונסטרוקטור
פני האדמה
חיפוי פח
פנל אלומיניום "FALZONAL"
בעובי 0.7 מ"מ
יריעות איטום "VEDAG"
בעובי 1.5 מ"מ
פרט כיפוף לפי יצרן
עם כוון הניקוז
לוחות "O.S.B"
בעובי 8 מ"מ
520
מידות לפי תכנית גג סופית
520
בידוד טרמי צמר סלע
2" עמיד אש
150
100
34
16
30
100
80
12
10
חיפוי פח
לוחות "O.S.B"
בעובי 12 מ"מ
חיפוי פח שקעים
בעובי 1.2 מ"מ
צבוע מגורען בתנור לבחירה
250
עמוד עץ 250ø מ"מ

חתך בבסיס עמוד העץ

קנ"מ 1:5

פרט עמוד

קנ"מ 1:5

פרט קצה גג

קנ"מ 1:2.5

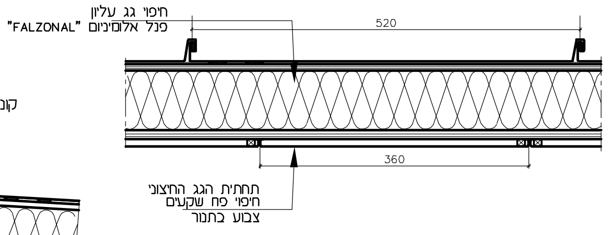
חיפוי גג עליון
פנל אלומיניום "FALZONAL"
520
360
תחתית הגג החיצוני
חיפוי פח שקעים
צבוע בתנור

הערות

- ** כל פרטי הקונסטרוקציה לפי תכניות קונסטרוקטור
- ** כל הפלדה מגלוונת, מטופלת לגמר "טבעי" מגולבן מושלם
  אפשרות לגמר: צבע מגורען בתנור דוגמת "פוטורה" או ש"ע
- ** מיקום היסודות לעמודי העץ לאחר מיקומם המדויק בשטח
- ** כל חלקי העץ יטופלו נגש אש לפי י. בטיחות
- ** כל פרטי החומרים השונים לפי פרטי היצרן בתיאום עם המתכנן
- ** על היצרן/המבצע לספק פרטים ושרטוטי ביצוע לאישור המתכנן

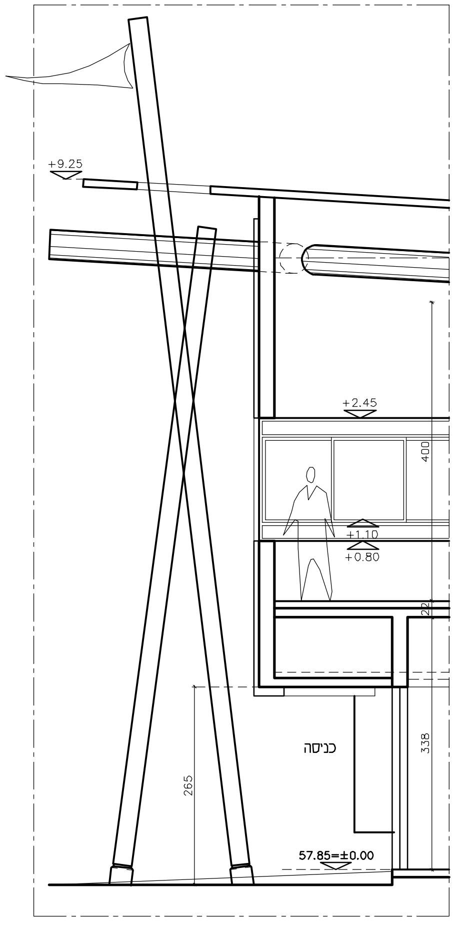
+9.25
+2.45
400
+1.10
+0.80
22
338
265
כניסה
57.85=±0.00

חתך ציר אמצע

קנ"מ 1:50

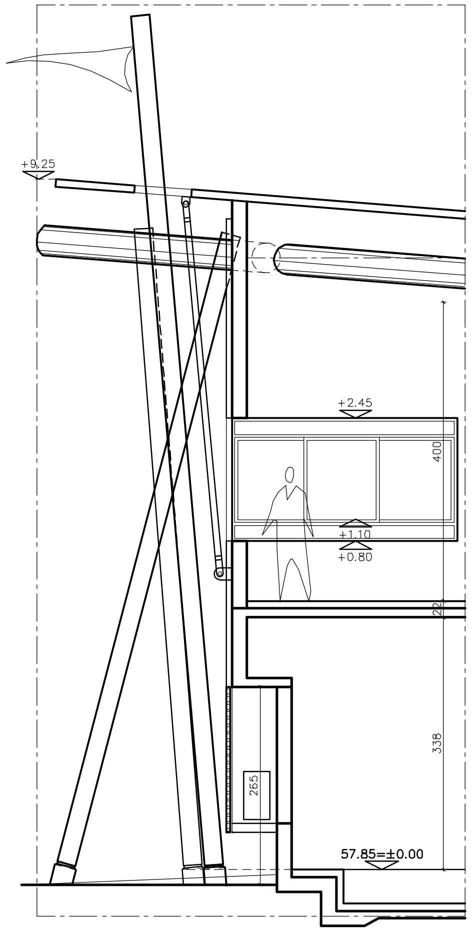
+9.25
+2.45
400
+1.10
+0.80
22
338
265
57.85=±0.00

חזית דרומית של העמודים

קנ"מ 1:50

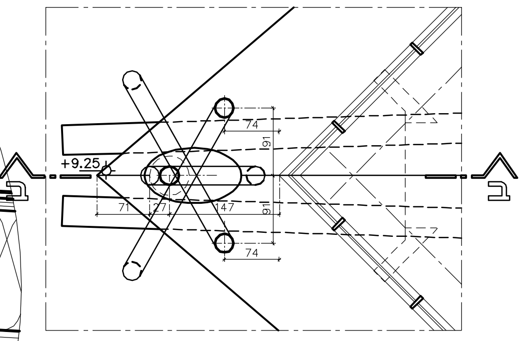
+9.25
74
91
91
71
27
147
74
ב
ב

מיקום עמודים במפלס הגג

קנ"מ 1:50

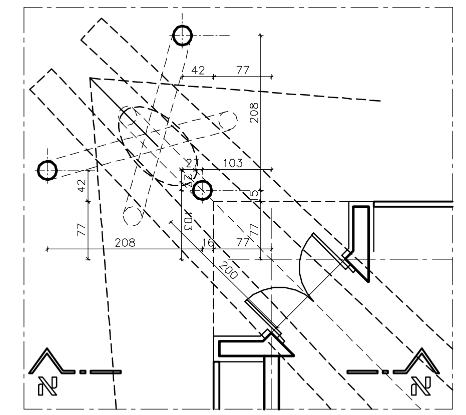
42
77
208
103
42
77
208
77
200
א
א

מיקום עמודים במפלס הקרקע

קנ"מ 1:50

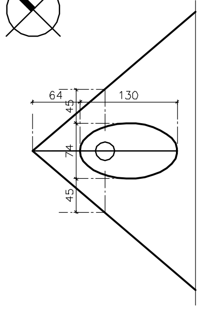
64
130
45
74
45

פתח קצה הגג

© אודי קרמסקי אדריכל

© אודי קרמסקי אדריכל

פרטי בניין | אודי קרמסקי אדריכל

בית הצופים בסביון - ר. זיברט אדריכלים

www.cramsky.co.il